

Meldergruppe Nr.:

01


Waldorfschule  
Rudolf-Steiner Str. 4  
Wangen im Allgäu

Geschoss:  
Erdgeschoss

Raum:  
Bühne

Melderart:  
Automatische  
Melder

Melderanzahl:  
07

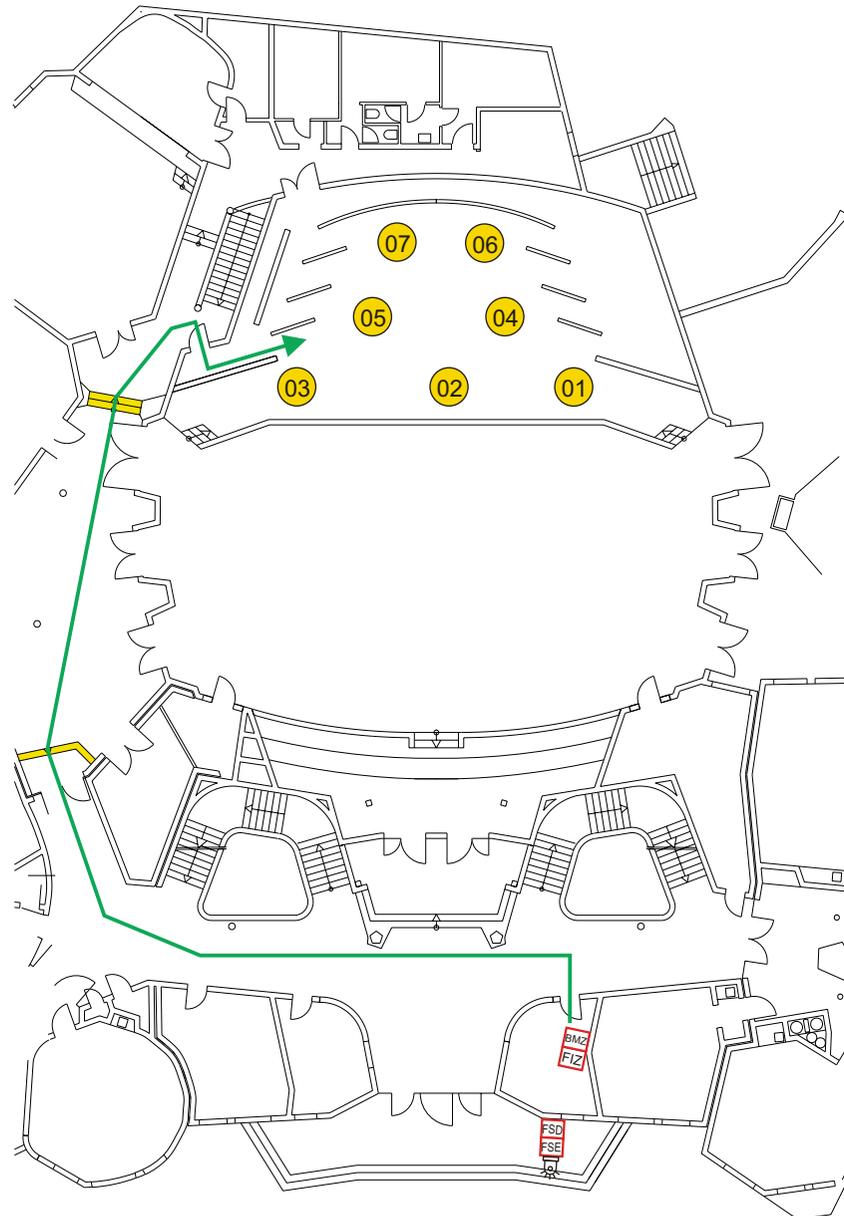

- ⊙ XY Automatische Melder
- ⊠ XY Druckknopfmelder
- ⊠ XY Rauchansaugsystem
- ➔ Einsatzweg

01

Meldergruppe Nr.:

02


Waldorfschule  
Rudolf-Steiner Str. 4  
Wangen im Allgäu

Geschoss:  
Erdgeschoss

Raum:  
Bühne

Melderart:  
Druckknopfmelder

Melderanzahl:  
02

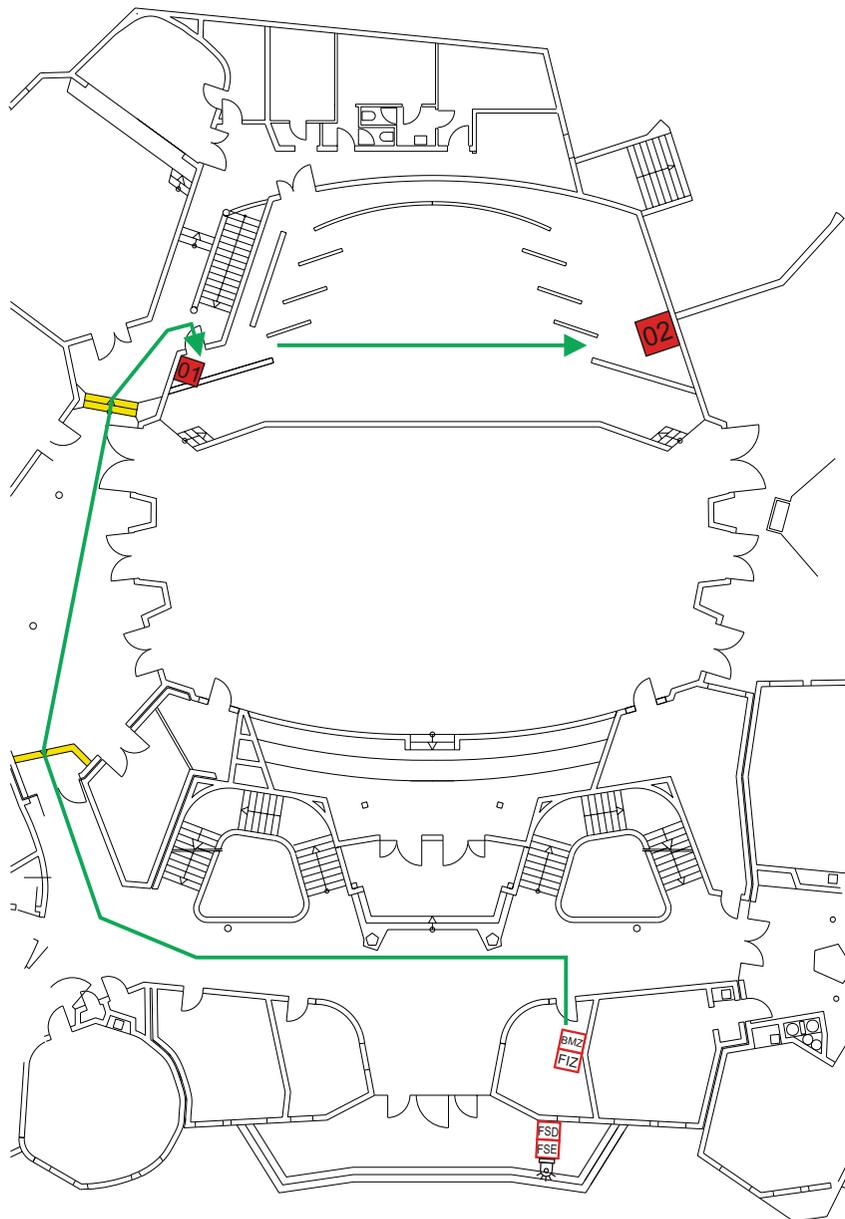

- ⊙ XY Automatische Melder
- ⊠ XY Druckknopfmelder
- ⊠ XY Rauchansaugsystem
- ➔ Einsatzweg

02

Meldergruppe Nr.:

03


Waldorfschule  
Rudolf-Steiner Str. 4  
Wangen im Allgäu

Geschoss:  
Erdgeschoss

Raum:  
Bühne

Melderart:  
RWA  
Druckknopfmelder

Melderanzahl:  
02

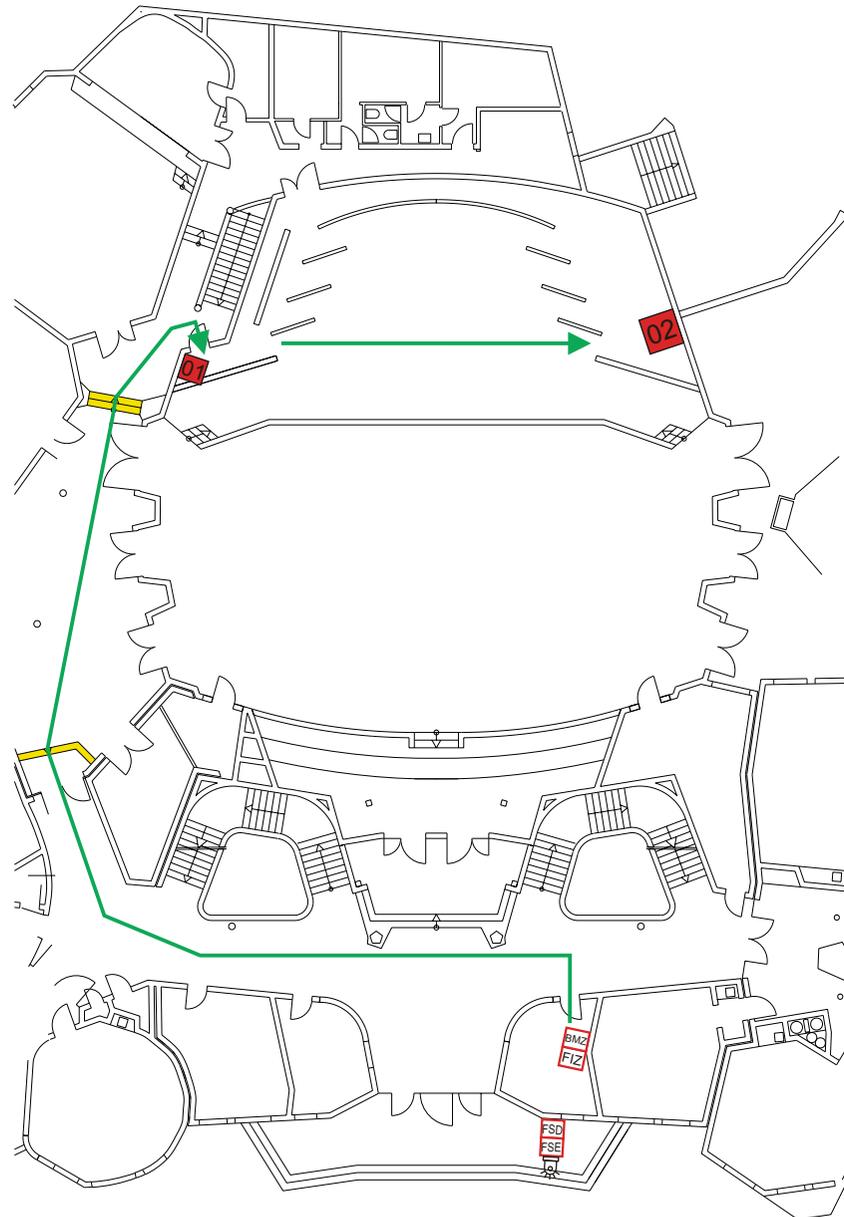

- ⊗ Automatische Melder
- ⊗ Druckknopfmelder
- ⊗ Rauchansaugsystem
- ➔ Einsatzweg

03

Meldergruppe Nr.:

04


Waldorfschule  
Rudolf-Steiner Str. 4  
Wangen im Allgäu

Geschoss:  
Erdgeschoss

Raum:  
Saal

Melderart:  
Druckknopfmelder

Melderanzahl:  
07

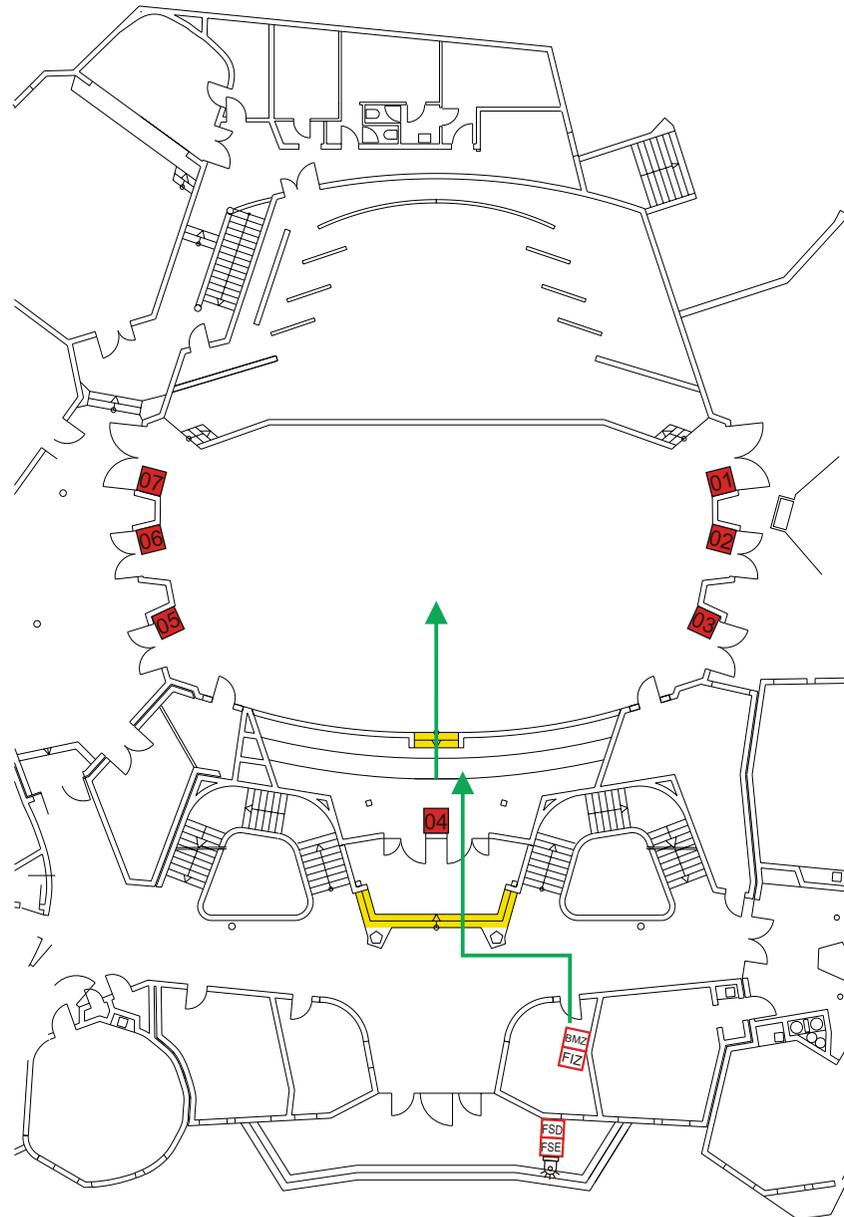

- ⊙ XY Automatische Melder
- ⊠ XY Druckknopfmelder
- ⊠ XY Rauchansaugsystem
- ➔ Einsatzweg

04

Meldergruppe Nr.:

05

Waldorfschule  
Rudolf-Steiner Str. 4  
Wangen im Allgäu


Geschoss:  
Erdgeschoss

Raum:  
Saal

Melderart:  
RWA  
Druckknopfmelder

Melderanzahl:  
03

- ⊗ XY Automatische Melder
- ⊗ XY Druckknopfmelder
- ⊗ XY Rauchansaugsystem
- Einsatzweg

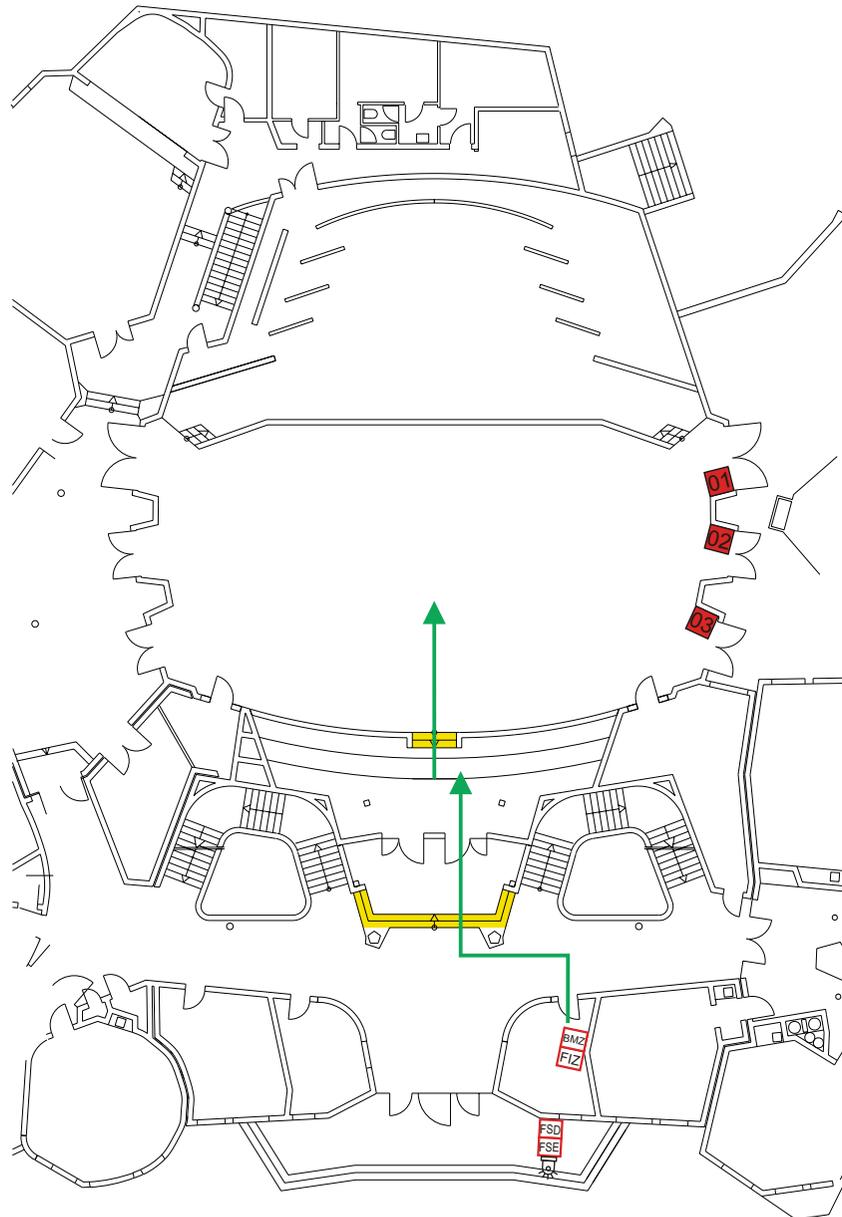

05

Meldergruppe Nr.:

06

Waldorfschule  
Rudolf-Steiner Str. 4  
Wangen im Allgäu

Geschoss:

Erdgeschoss

Raum:


Saal

Melderart:

Automatische  
Melder

Melderanzahl:

02

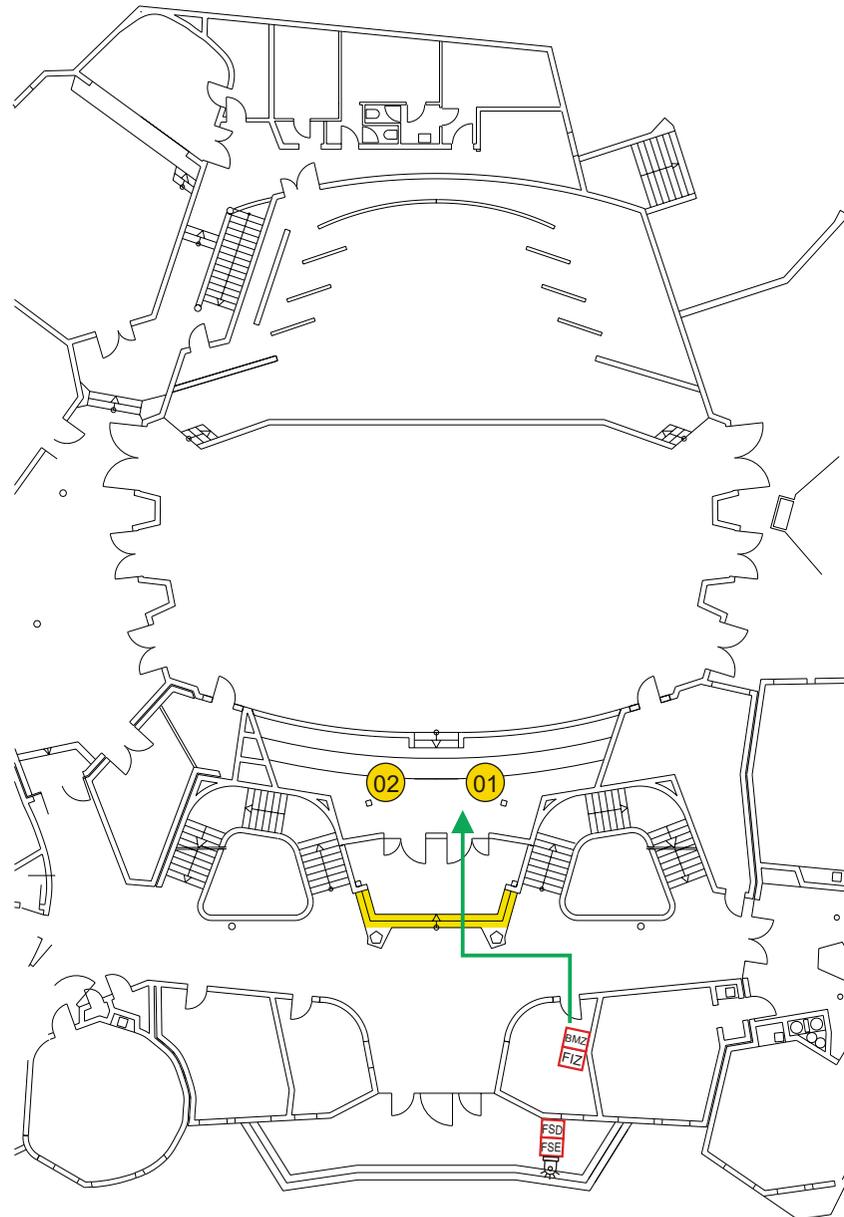

- ⊙ XY Automatische Melder
- ⊠ XY Druckknopfmelder
- ⊠ XY Rauchansaugsystem
- ➔ Einsatzweg

06

Meldergruppe Nr.:

07

Waldorfschule  
Rudolf-Steiner Str. 4  
Wangen im Allgäu

Geschoss:

Erdgeschoss

Raum:


Lager/ Technik

Melderart:

Automatische  
Melder

Melderanzahl:

03

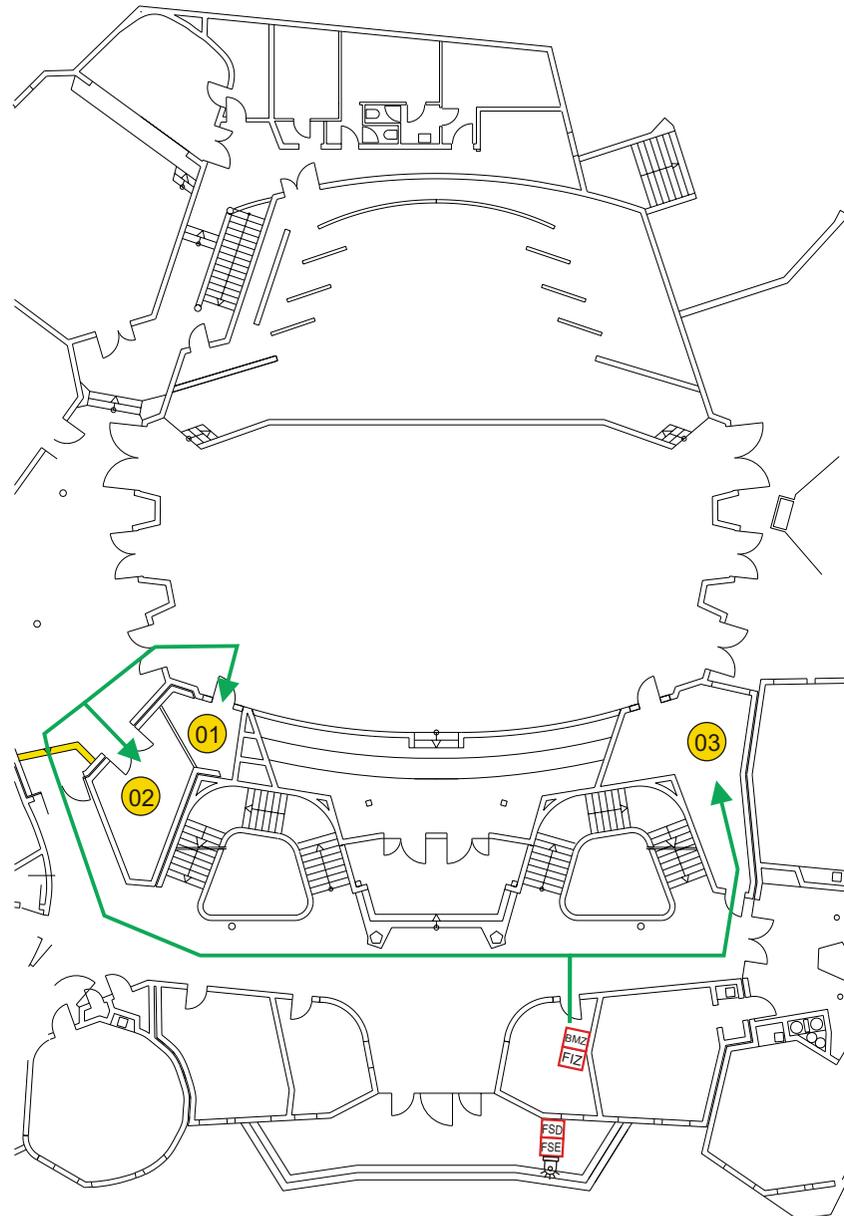

- ⊙ XY Automatische Melder
- ⊠ XY Druckknopfmelder
- ⊠ XY Rauchansaugsystem
- ➔ Einsatzweg

07

Meldergruppe Nr.:

08


Waldorfschule  
Rudolf-Steiner Str. 4  
Wangen im Allgäu

Geschoss:  
Erdgeschoss

Raum:  
Foyer

Melderart:  
Druckknopfmelder

Melderanzahl:  
01

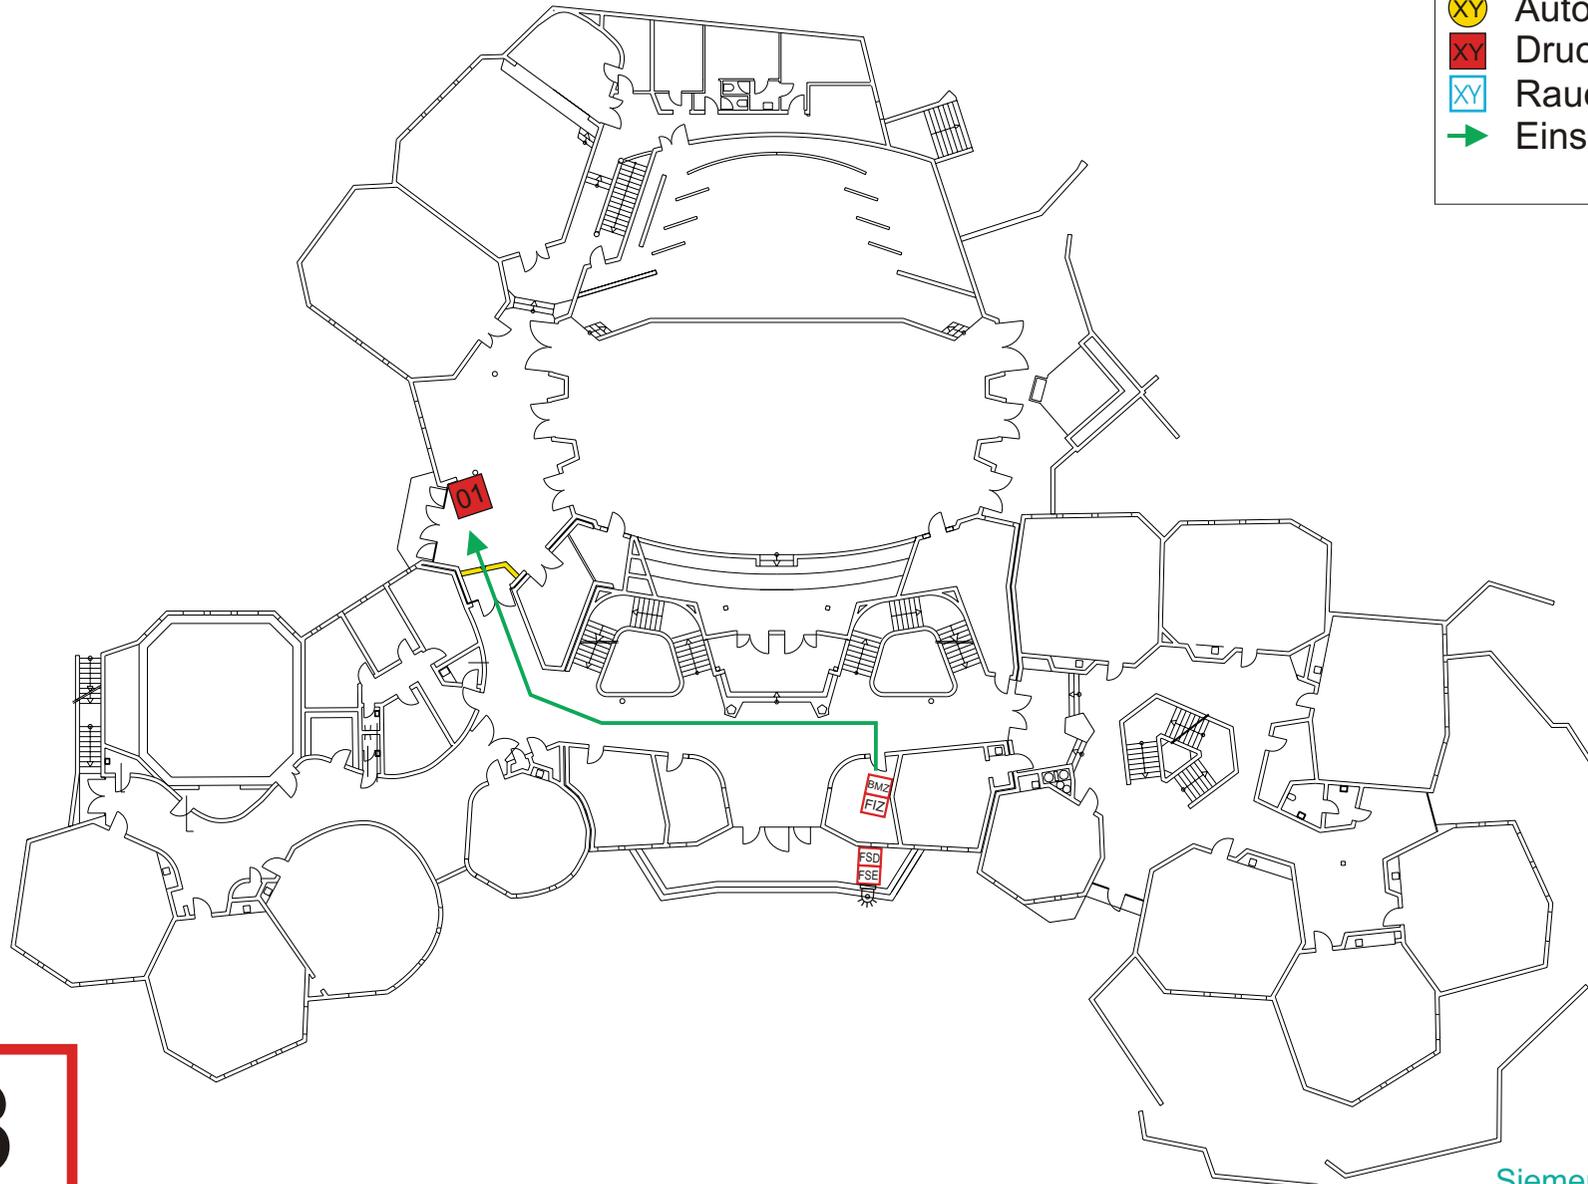

- XY Automatische Melder
- XY Druckknopfmelder
- XY Rauchansaugsystem
- Einsatzweg

08

Meldergruppe Nr.:

09

Waldorfschule  
Rudolf-Steiner Str. 4  
Wangen im Allgäu

Geschoss:

Erdgeschoss

Raum:


Foyer

Melderart:

RWA  
Druckknopfmelder

Melderanzahl:

01

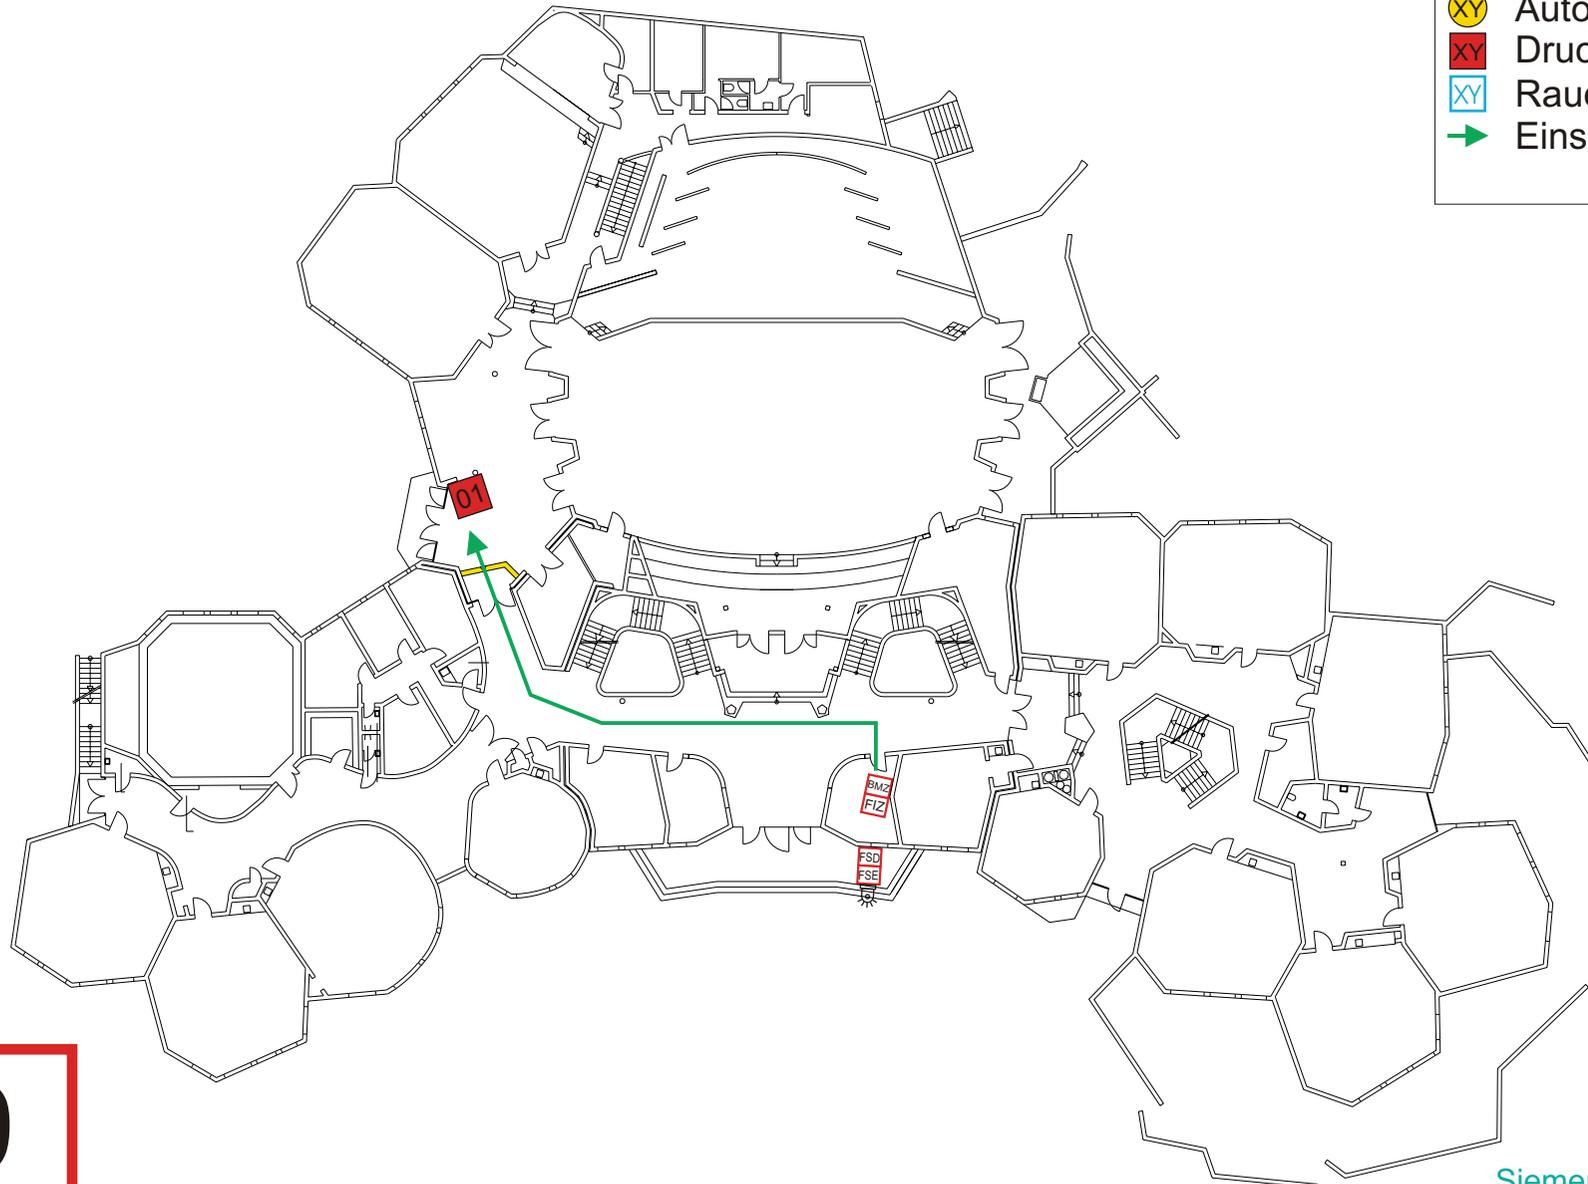

- ⊗ Automatische Melder
- ⊗ Druckknopfmelder
- ⊗ Rauchansaugsystem
- ➔ Einsatzweg

09

Meldergruppe Nr.:

12

Waldorfschule  
Rudolf-Steiner Str. 4  
Wangen im Allgäu

Geschoss:

Erdgeschoss

Raum:


Foyer

Melderart:

Automatische  
Melder

Melderanzahl:

04

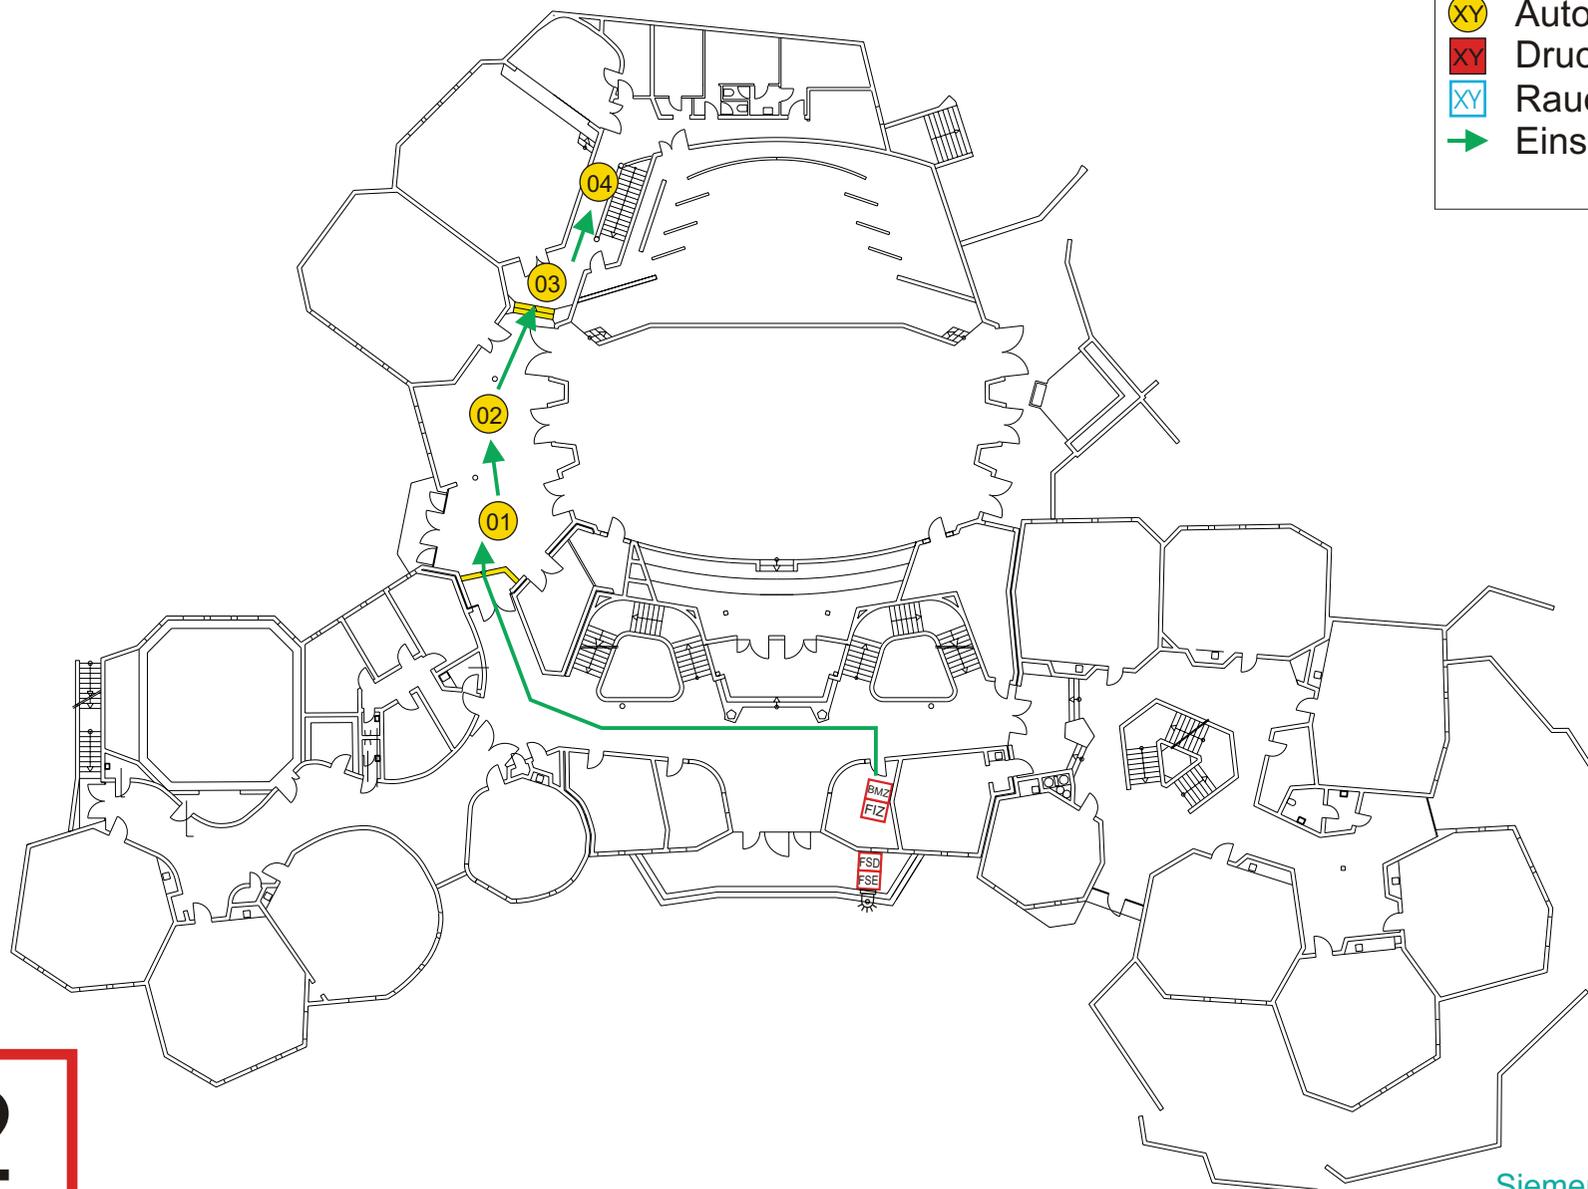

12

Meldergruppe Nr.:

13


Waldorfschule  
Rudolf-Steiner Str. 4  
Wangen im Allgäu

Geschoss:  
Erdgeschoss

Raum:  
Gang

Melderart:  
Druckknopfmelder

Melderanzahl:  
01

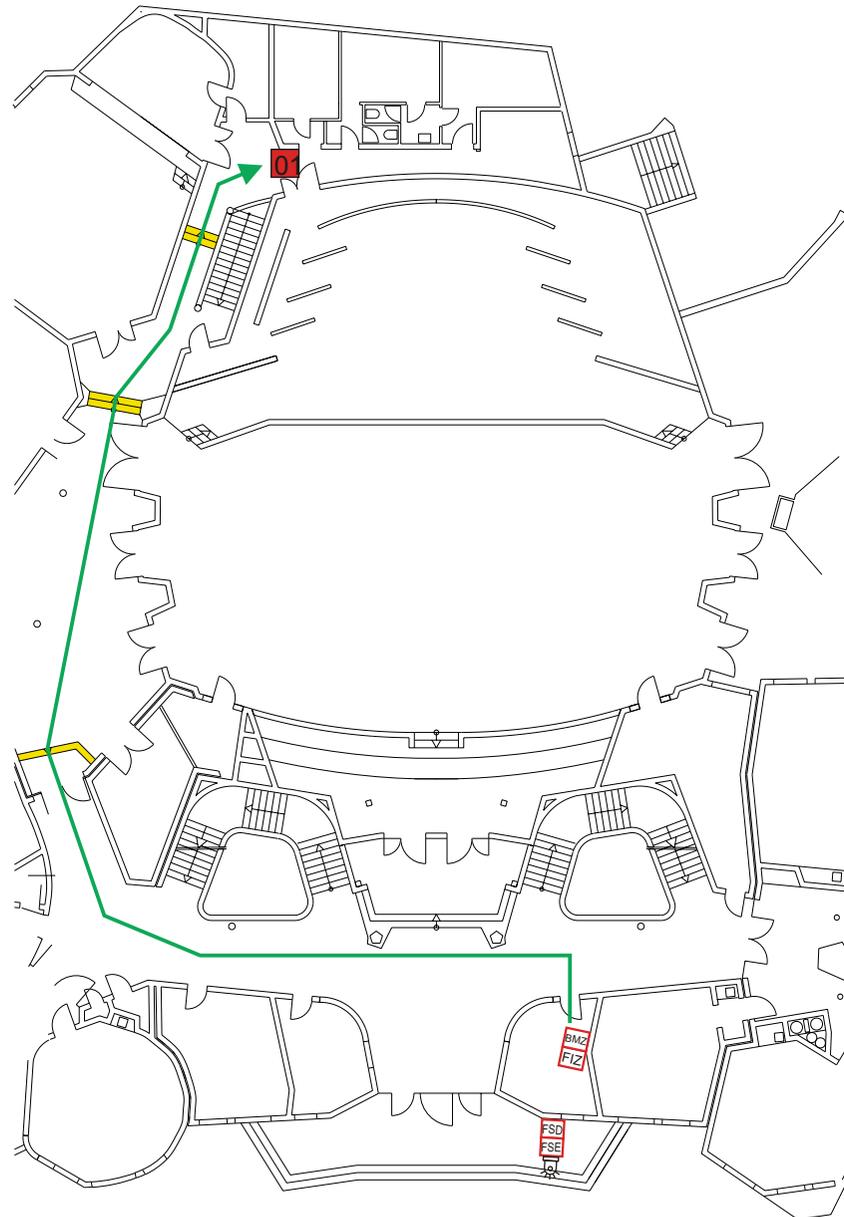

- ⊙ XY Automatische Melder
- ⊠ XY Druckknopfmelder
- ⊠ XY Rauchansaugsystem
- ➔ Einsatzweg

13

Meldergruppe Nr.:

14

Waldorfschule  
Rudolf-Steiner Str. 4  
Wangen im Allgäu

Geschoss:

Erdgeschoss

Raum:


Gang

Melderart:

Automatische  
Melder

Melderanzahl:

03

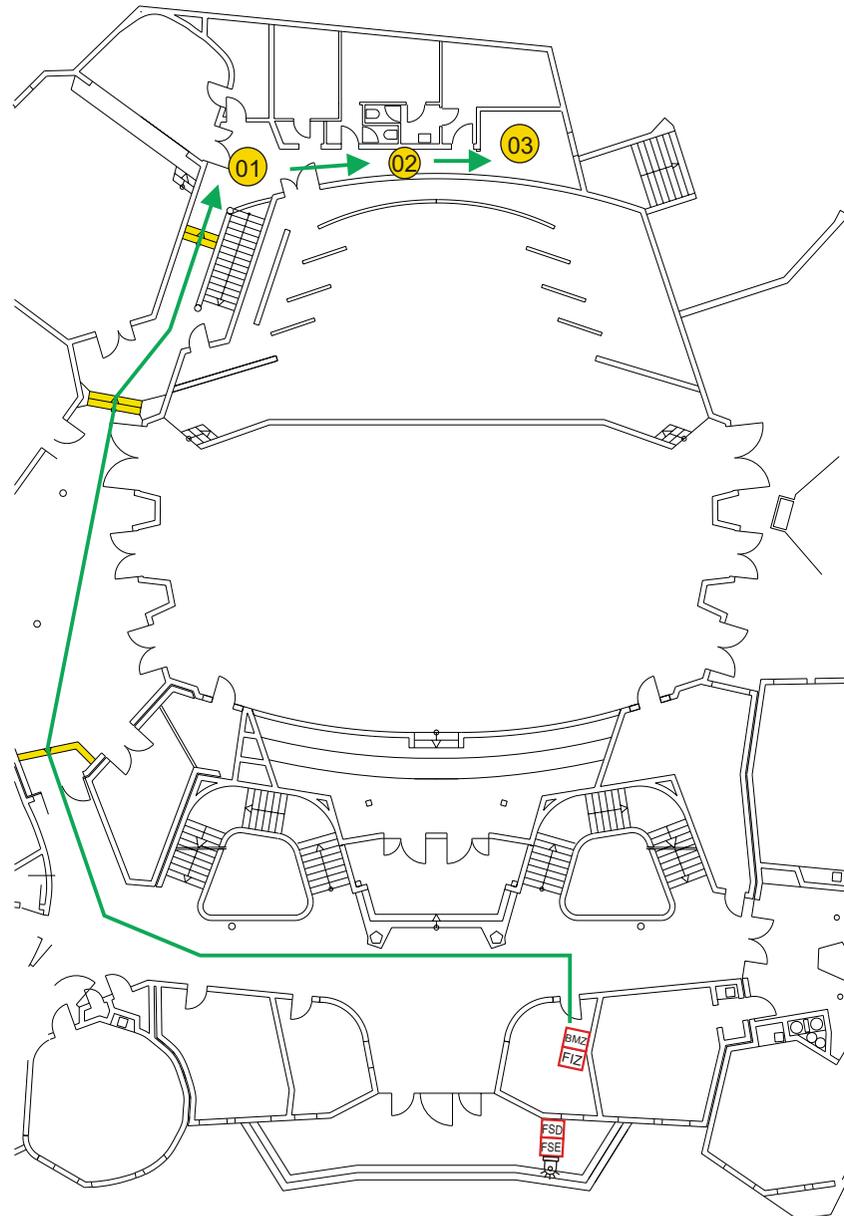

- ⊙ XY Automatische Melder
- ⊠ XY Druckknopfmelder
- ⊠ XY Rauchansaugsystem
- ➔ Einsatzweg

14

Meldergruppe Nr.:

15

Waldorfschule  
Rudolf-Steiner Str. 4  
Wangen im Allgäu

Geschoss:

Erdgeschoss

Raum:


Umkleide

Melderart:

Automatische  
Melder

Melderanzahl:

04

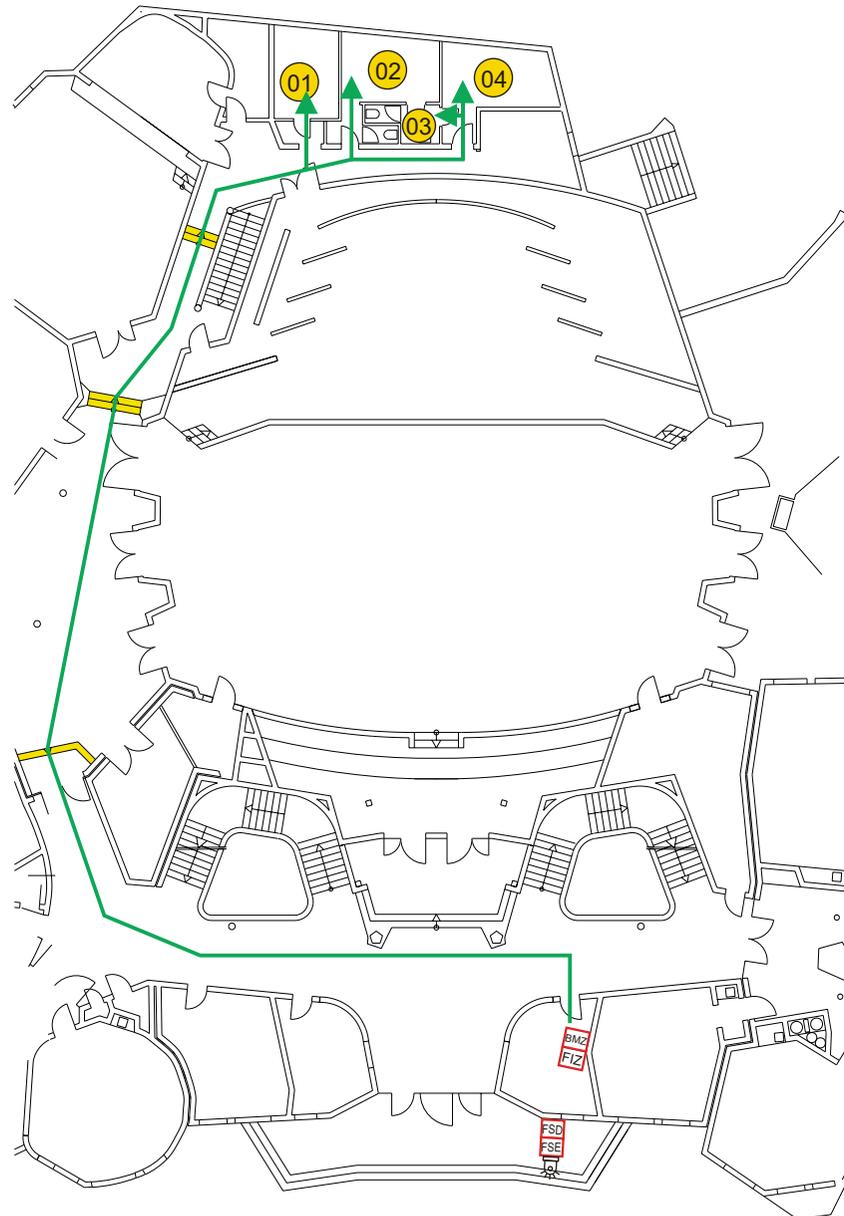

- ⊙ XY Automatische Melder
- ⊠ XY Druckknopfmelder
- ⊠ XY Rauchansaugsystem
- ➔ Einsatzweg

15

Meldergruppe Nr.:

16

Waldorfschule  
Rudolf-Steiner Str. 4  
Wangen im Allgäu

Geschoss:

Untergeschoss

Raum:


Treppe

Melderart:

Druckknopfmelder

Melderanzahl:

01

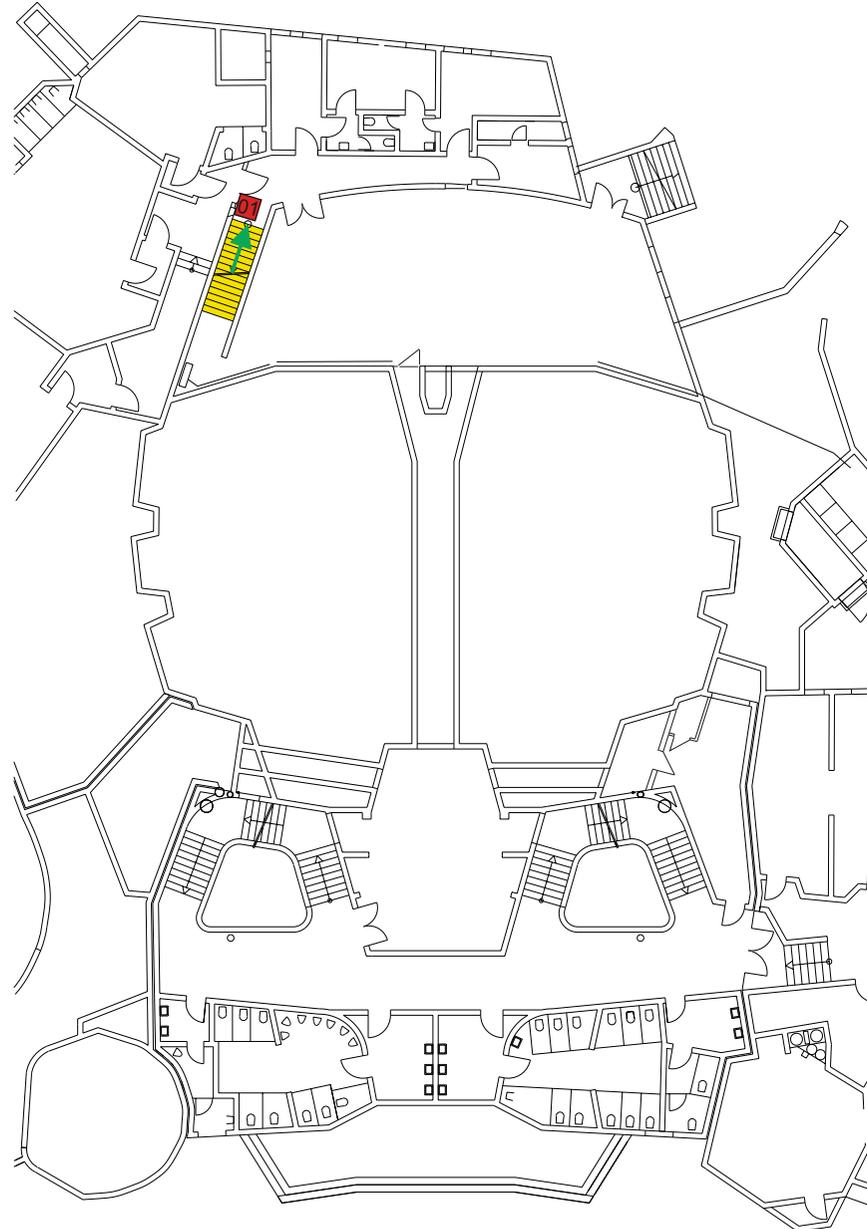

- Automatische Melder
- Druckknopfmelder
- Rauchansaugsystem
- Einsatzweg

16

Meldergruppe Nr.:

17

Waldorfschule  
Rudolf-Steiner Str. 4  
Wangen im Allgäu

Geschoss:

Untergeschoss

Raum:


Kulissenraum

Melderart:

Druckknopfmelder

Melderanzahl:

01

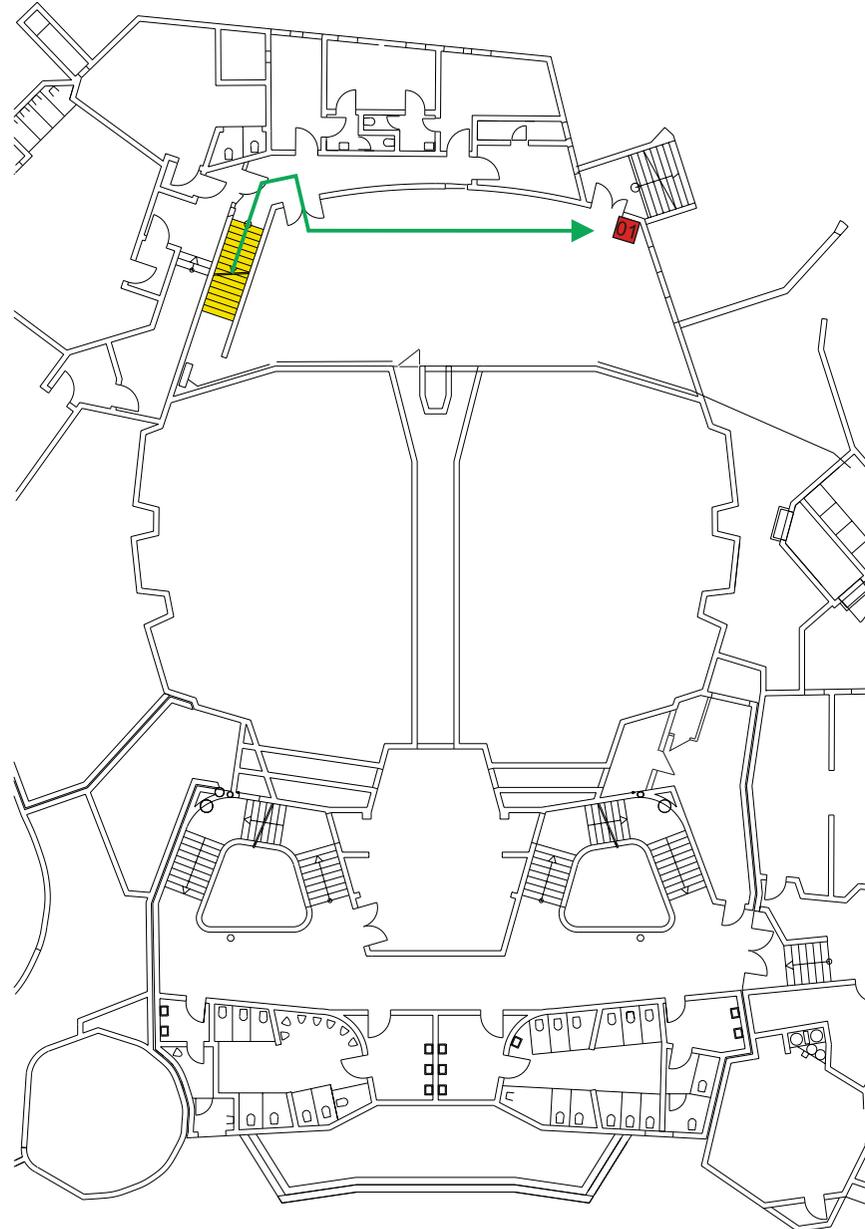

-  Automatische Melder
-  Druckknopfmelder
-  Rauchansaugsystem
-  Einsatzweg

17

Meldergruppe Nr.:

18

Waldorfschule  
Rudolf-Steiner Str. 4  
Wangen im Allgäu

Geschoss:

Untergeschoss

Raum:


Kulissenraum/  
Lager

Melderart:

Automatische  
Melder

Melderanzahl:

04

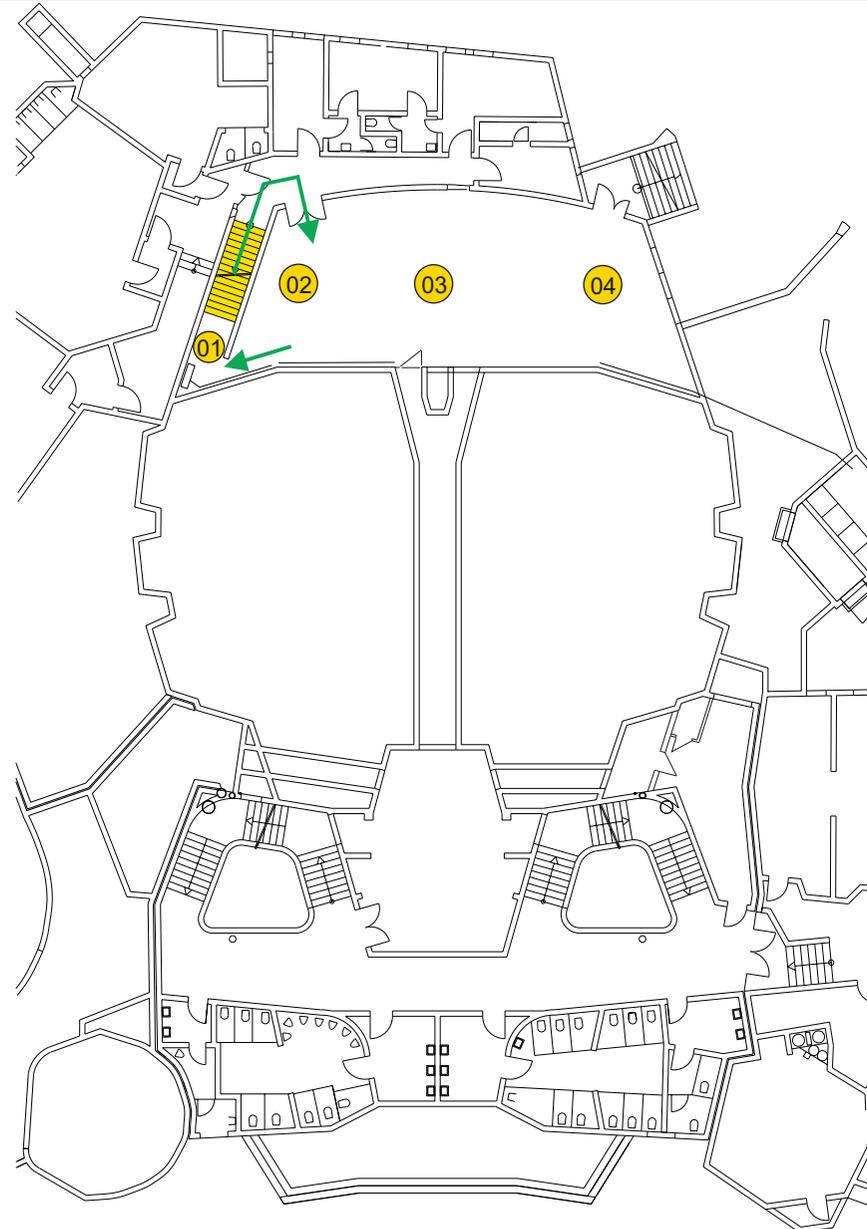

- ⊗ XY Automatische Melder
- ⊗ XY Druckknopfmelder
- ⊗ XY Rauchansaugsystem
- Einsatzweg

18

Meldergruppe Nr.:

19

Waldorfschule  
Rudolf-Steiner Str. 4  
Wangen im Allgäu

Geschoss:

Untergeschoss

Raum:


Gang/ Lehrerraum

Melderart:

Automatische  
Melder

Melderanzahl:

03

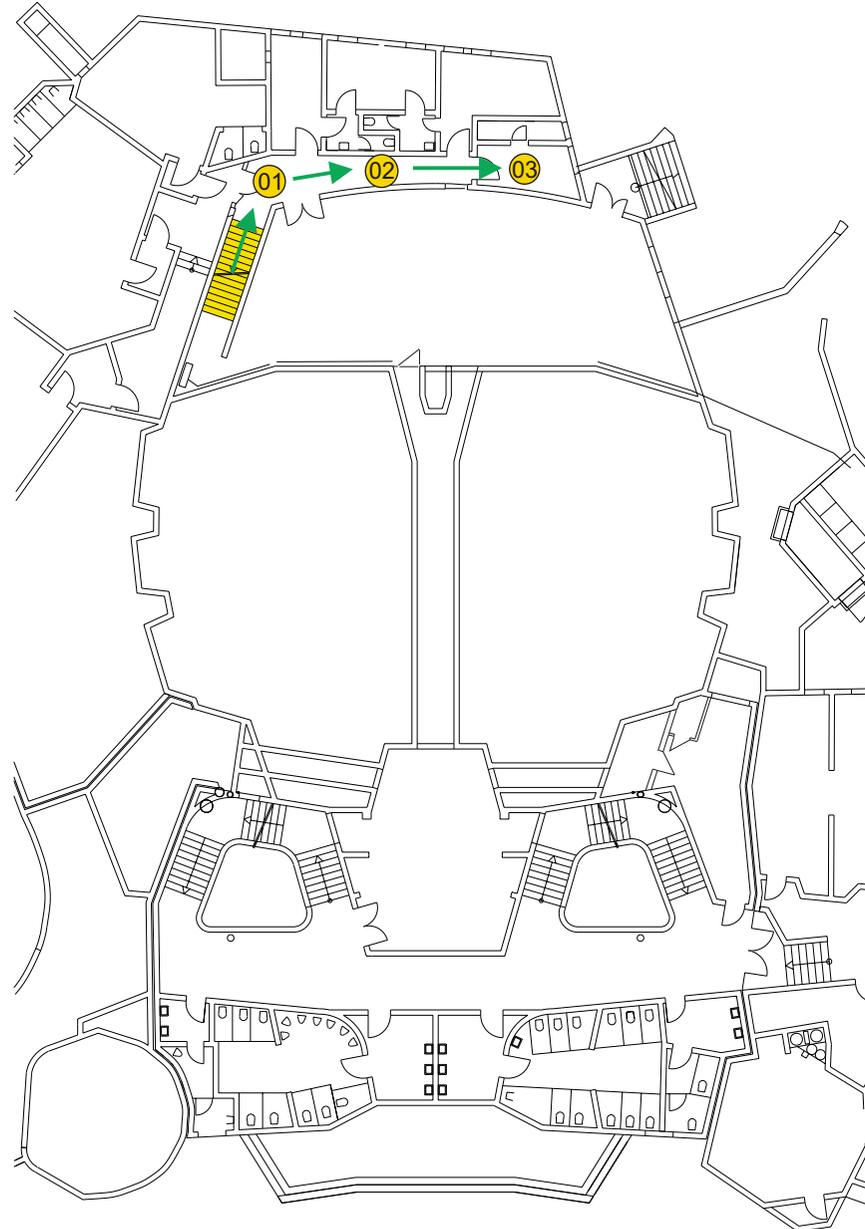

-  Automatische Melder
-  Druckknopfmelder
-  Rauchansaugsystem
-  Einsatzweg

19

Meldergruppe Nr.:

20

Waldorfschule  
Rudolf-Steiner Str. 4  
Wangen im Allgäu

Geschoss:

Untergeschoss

Raum:


Umkleide

Melderart:

Automatische  
Melder

Melderanzahl:

05

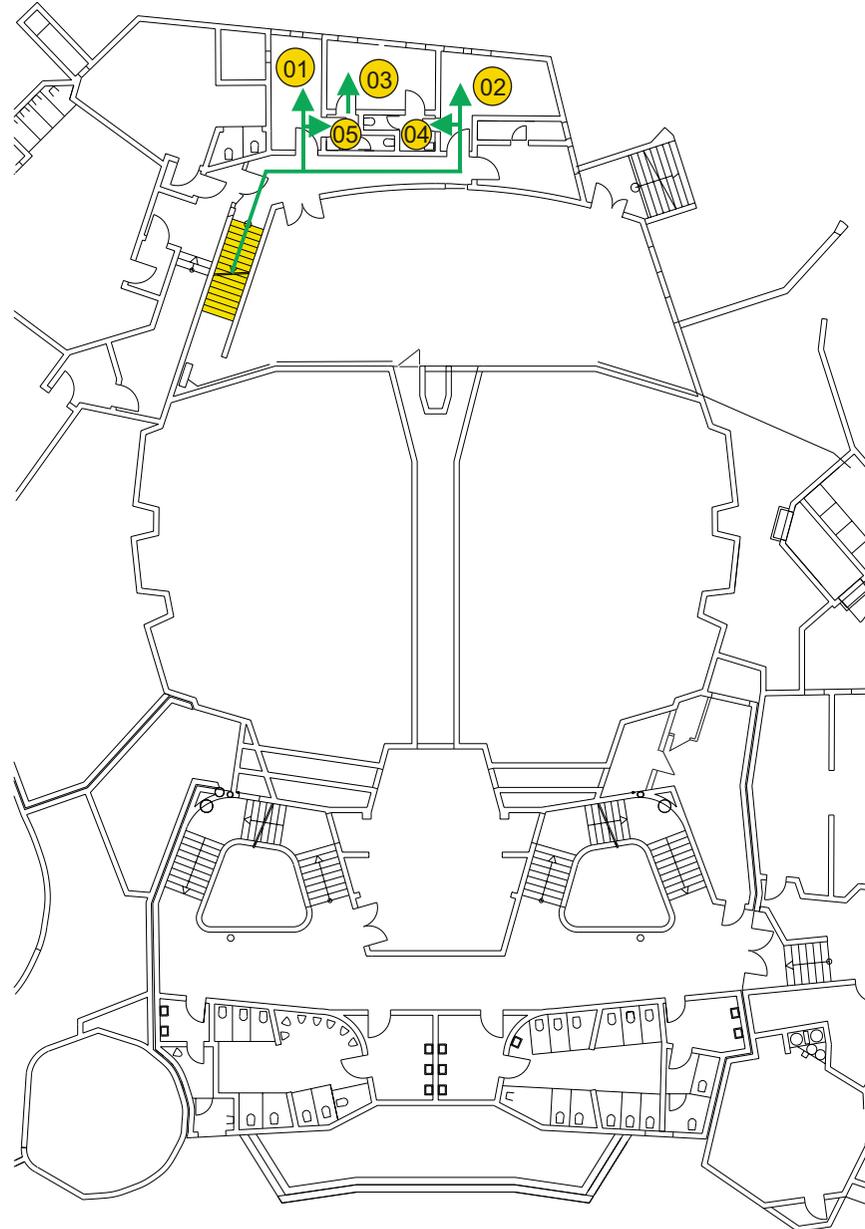

- ⊙ XY Automatische Melder
- ⊠ XY Druckknopfmelder
- ⊠ XY Rauchansaugsystem
- ➔ Einsatzweg

20

Meldergruppe Nr.:

21

Waldorfschule  
Rudolf-Steiner Str. 4  
Wangen im Allgäu

Geschoss:

Untergeschoss

Raum:


Kanal

Melderart:

Automatische  
Melder

Melderanzahl:

01

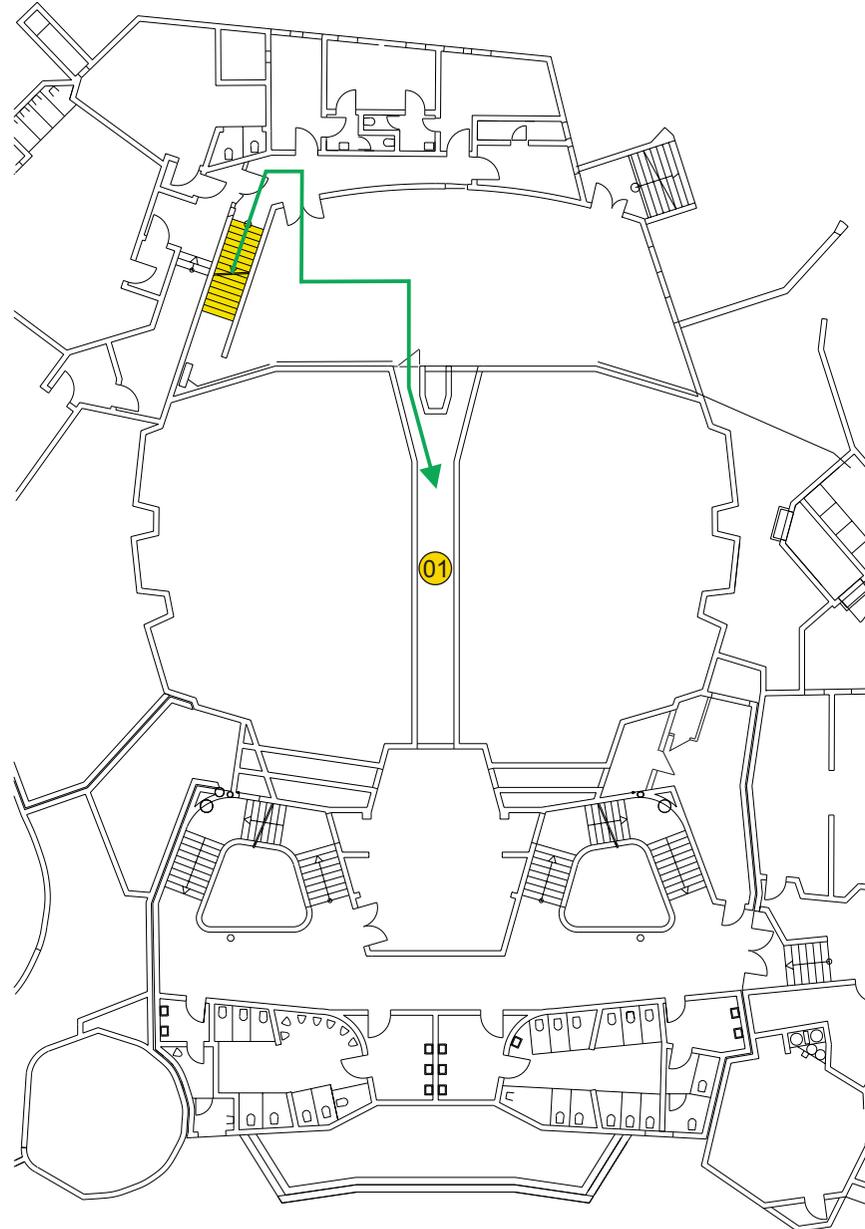

- Automatische Melder
- Druckknopfmelder
- Rauchansaugsystem
- Einsatzweg

21

Meldergruppe Nr.:

22

Waldorfschule  
Rudolf-Steiner Str. 4  
Wangen im Allgäu

Geschoss:

Untergeschoss

Raum:


Lüftungszentrale

Melderart:

Automatische  
Melder

Melderanzahl:

04

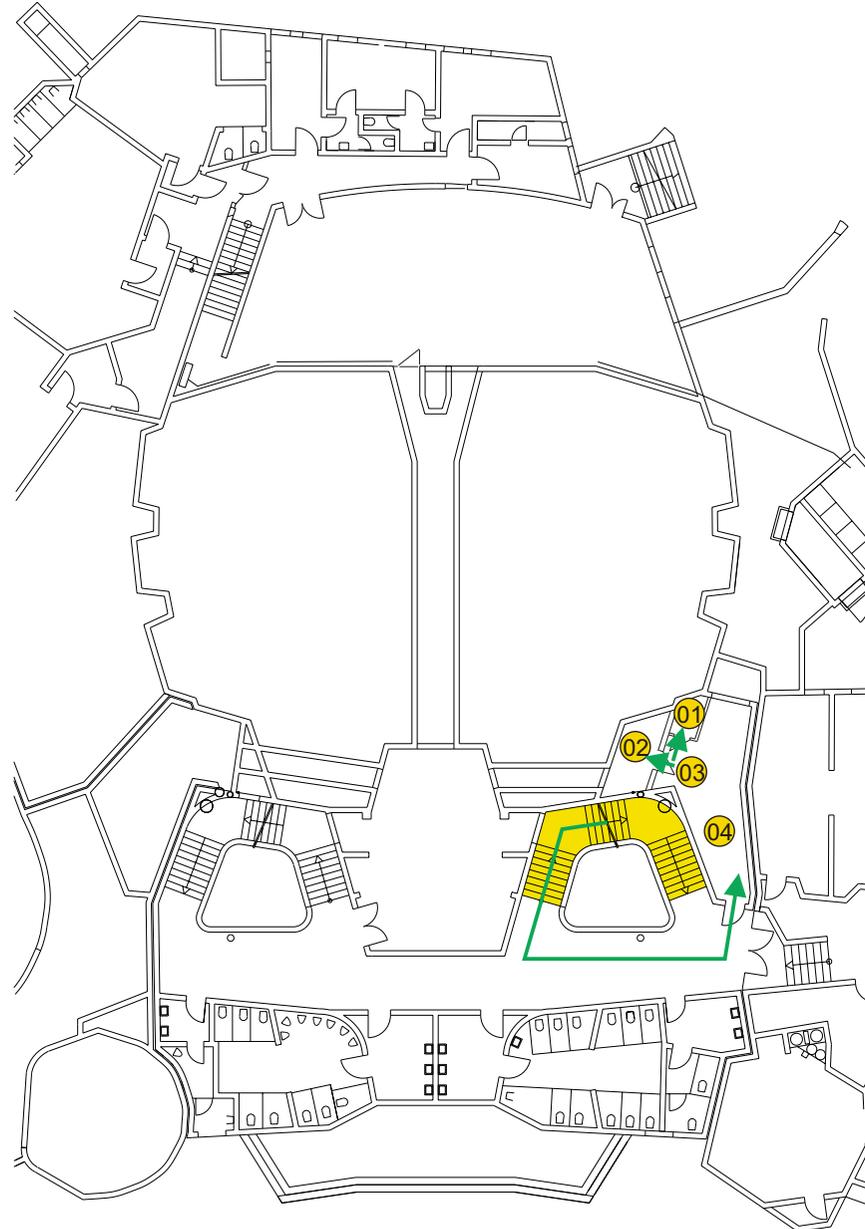

- ⊙ XY Automatische Melder
- ⊠ XY Druckknopfmelder
- ⊠ XY Rauchansaugsystem
- ➔ Einsatzweg

22

Meldergruppe Nr.:

23

Waldorfschule  
Rudolf-Steiner Str. 4  
Wangen im Allgäu

Geschoss:

Untergeschoss

Raum:


Lüftungszentrale

Melderart:

Automatische  
Melder

Melderanzahl:

02

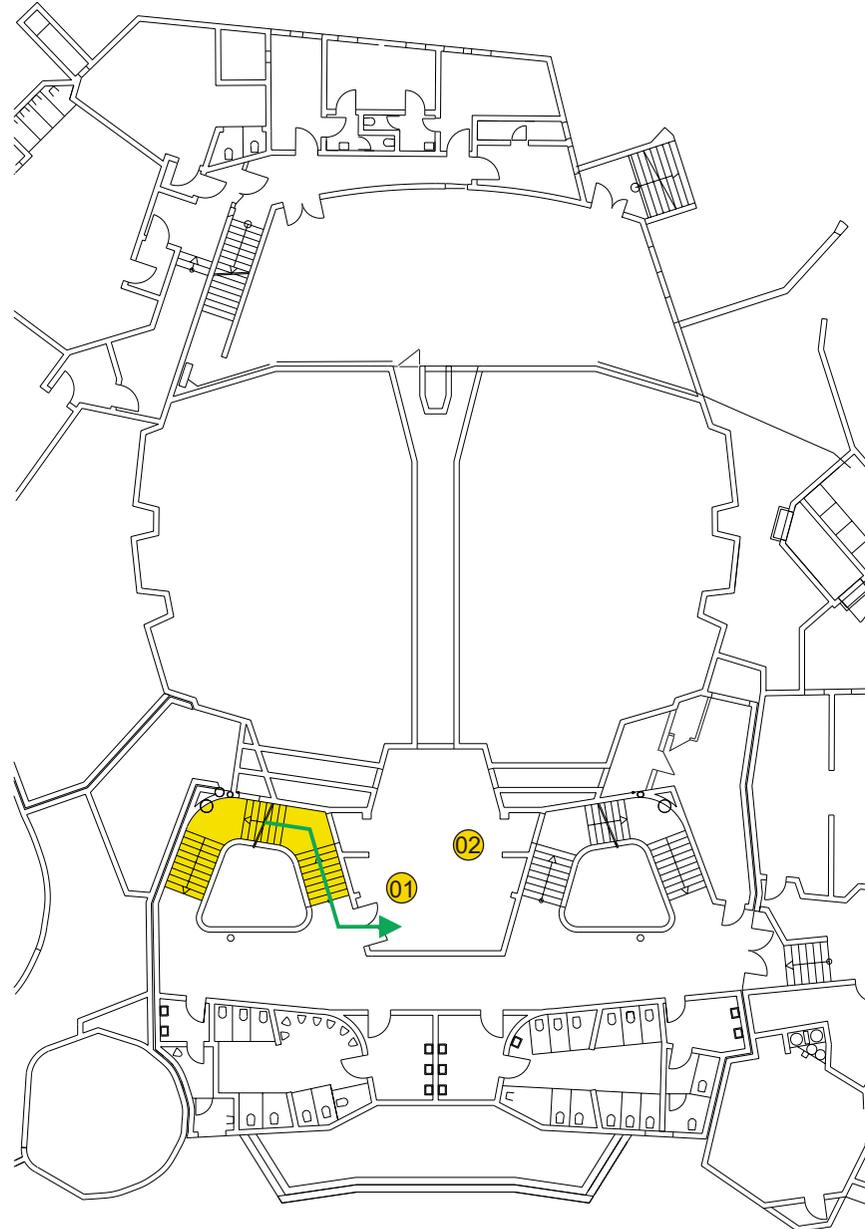

- ⊙ XY Automatische Melder
- ⊠ XY Druckknopfmelder
- ⊠ XY Rauchansaugsystem
- ➔ Einsatzweg

23

Meldergruppe Nr.:

24

Waldorfschule  
Rudolf-Steiner Str. 4  
Wangen im Allgäu

Geschoss:

Untergeschoss

Raum:


Lüftungszentrale

Melderart:

Zuluftkanalmelder

Melderanzahl:

01

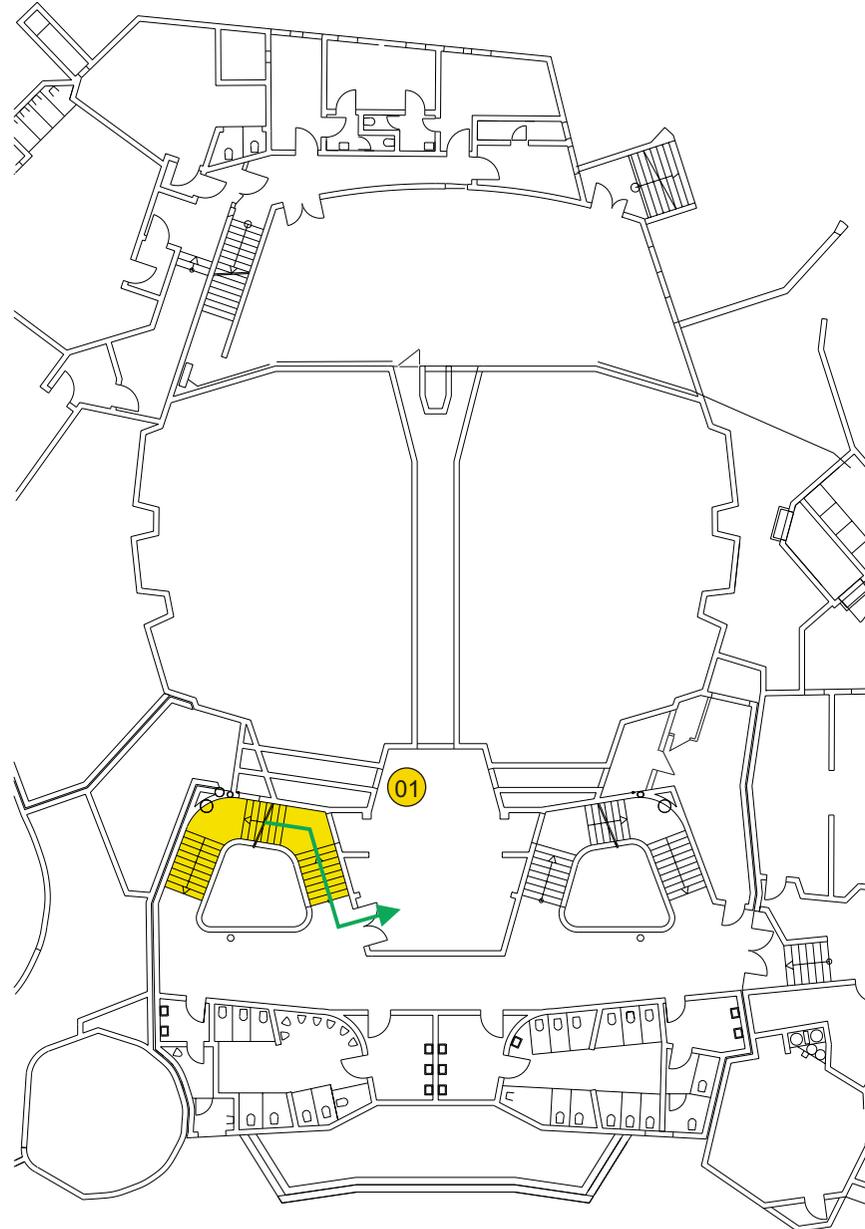

- ⊙ XY Automatische Melder
- ⊠ XY Druckknopfmelder
- ⊠ XY Rauchansaugsystem
- Einsatzweg

24

Meldergruppe Nr.:

25

Waldorfschule  
Rudolf-Steiner Str. 4  
Wangen im Allgäu

Geschoss:

Untergeschoss

Raum:


Lüftungszentrale

Melderart:

Abluftkanalmelder

Melderanzahl:

01

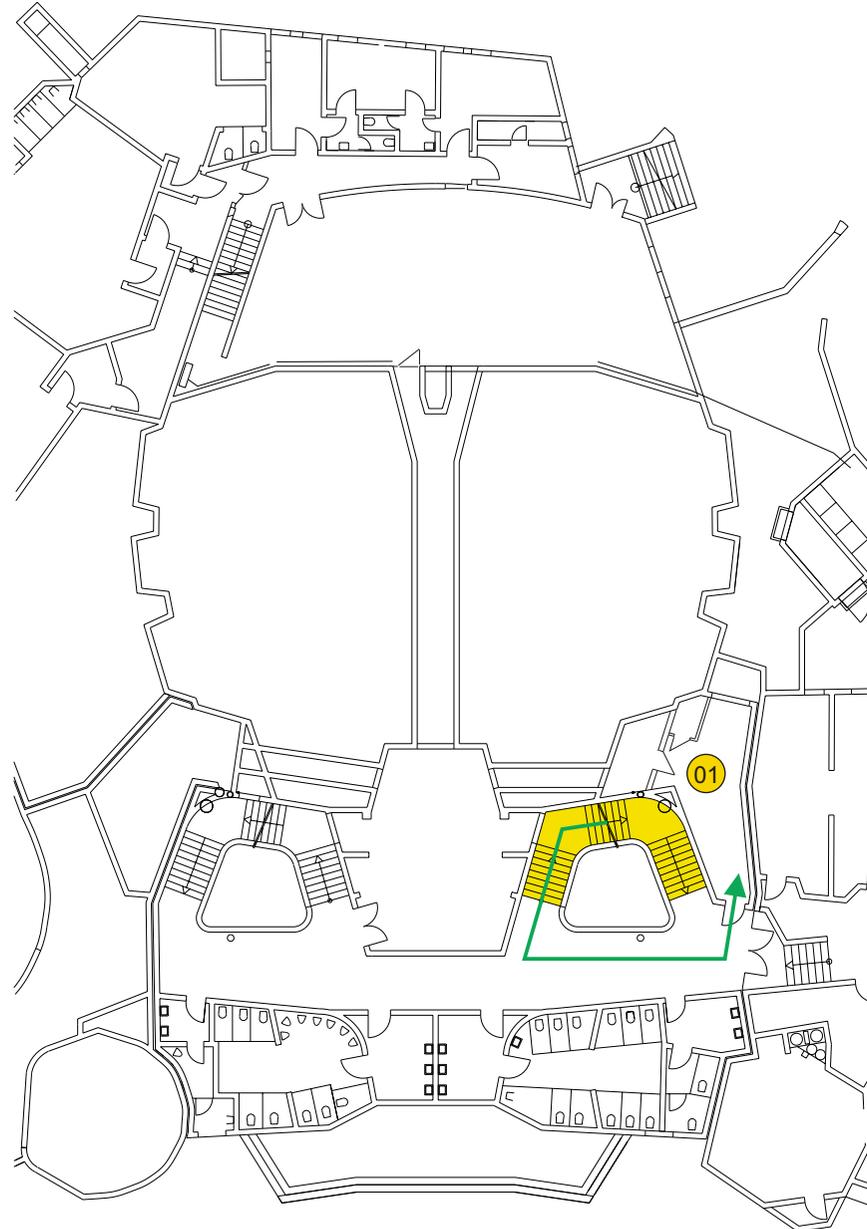

- ⊙ XY Automatische Melder
- ⊠ XY Druckknopfmelder
- ⊠ XY Rauchansaugsystem
- Einsatzweg

25

Meldergruppe Nr.:

26

Waldorfschule  
Rudolf-Steiner Str. 4  
Wangen im Allgäu

Geschoss:

Obergeschoss

Raum:


Raum

Melderart:

Automatische  
Melder

Melderanzahl:

02

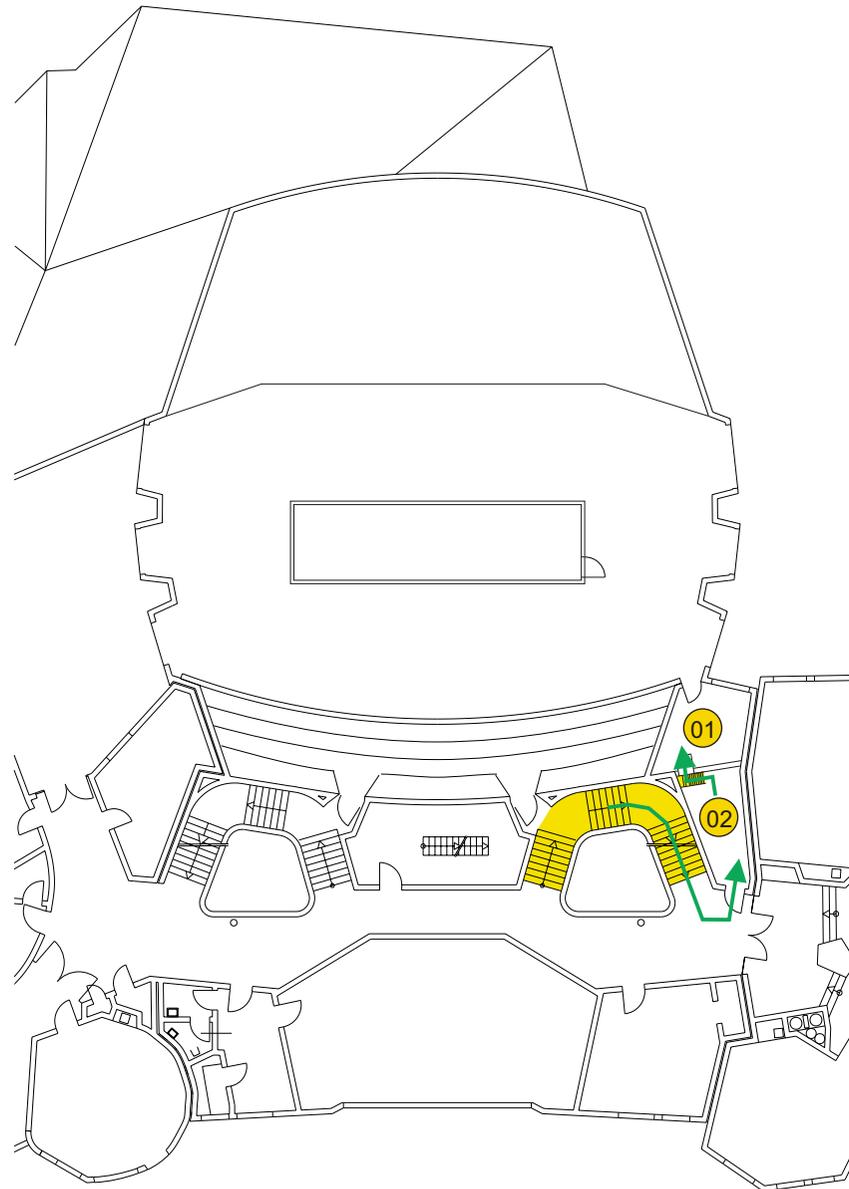

- ⊙ XY Automatische Melder
- ⊠ XY Druckknopfmelder
- ⊠ XY Rauchansaugsystem
- Einsatzweg

26

Meldergruppe Nr.:

27

Waldorfschule  
Rudolf-Steiner Str. 4  
Wangen im Allgäu

Geschoss:

Obergeschoss

Raum:

Empore


Melderart:

Druckknopfmelder

Melderanzahl:

02

-  Automatische Melder
-  Druckknopfmelder
-  Rauchansaugsystem
-  Einsatzweg

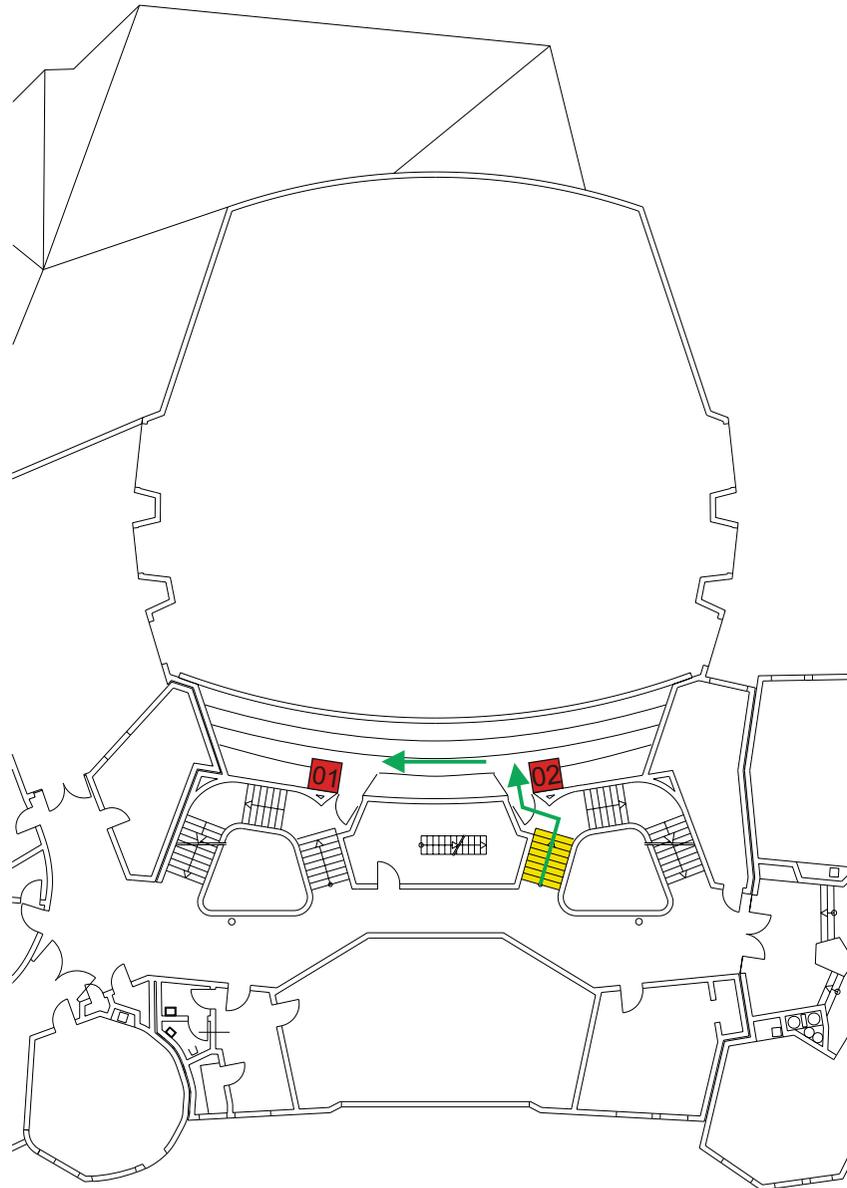

27

Meldergruppe Nr.:

28

Waldorfschule  
Rudolf-Steiner Str. 4  
Wangen im Allgäu

Geschoss:

Dachgeschoss

Raum:

Empore  
Zwischenboden


Melderart:

Rauchansaug-  
system


Melderanzahl:

01

### Überwachungsbereich

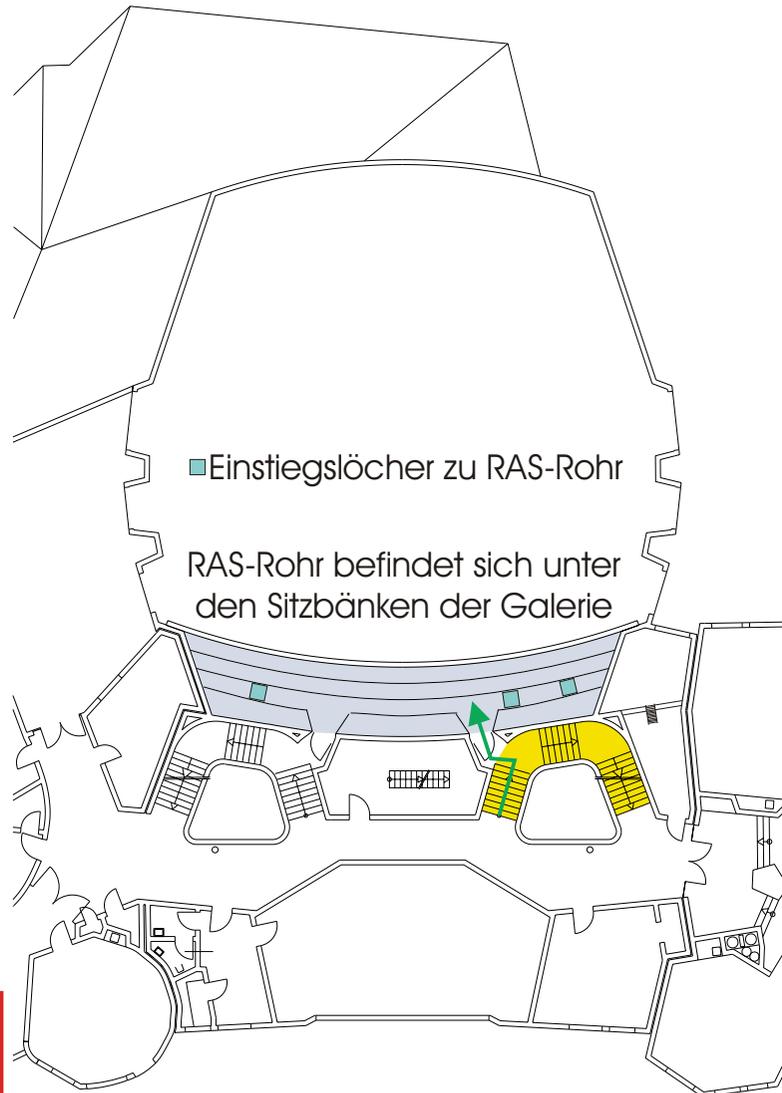

### Auswerteeinheit

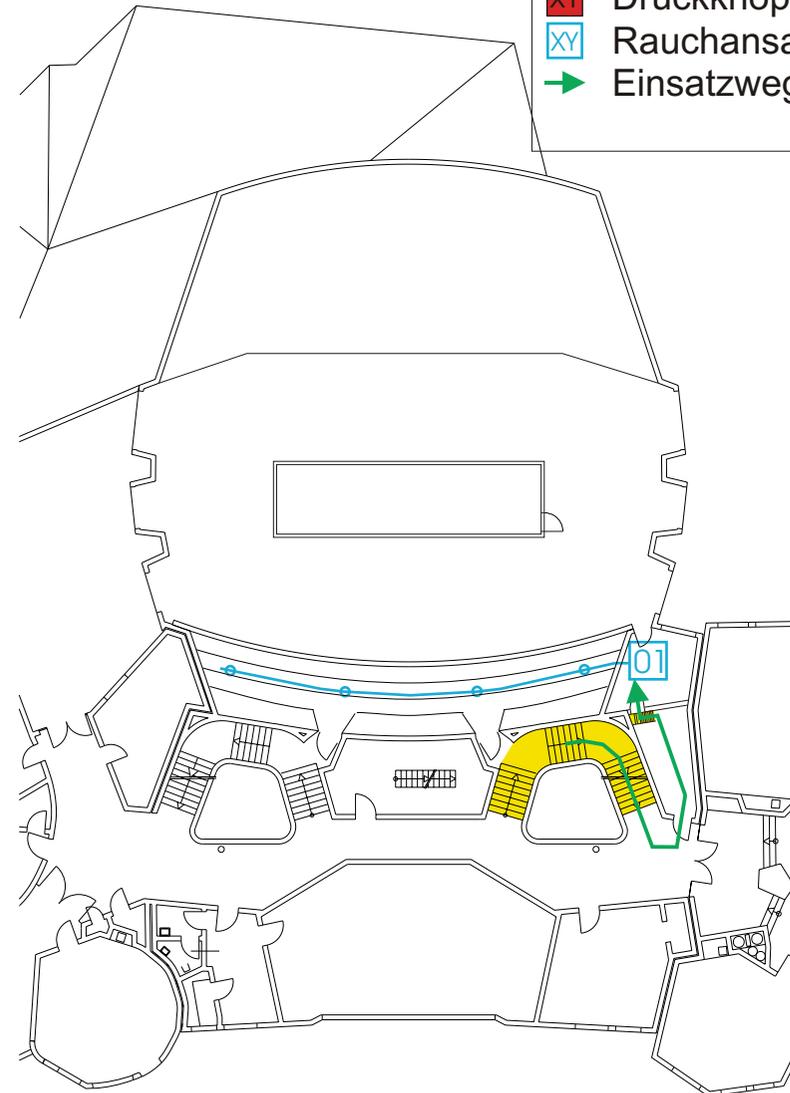

- ⊙ XY Automatische Melder
- ⊠ XY Druckknopfmelder
- ⊠ XY Rauchansaugsystem
- ➔ Einsatzweg

28

Meldergruppe Nr.:

30

Waldorfschule  
Rudolf-Steiner Str. 4  
Wangen im Allgäu

Geschoss:

Dachgeschoss

Raum:

Saal Decke


Melderart:

Rauchansaug-  
system


Melderanzahl:

01

### Überwachungsbereich

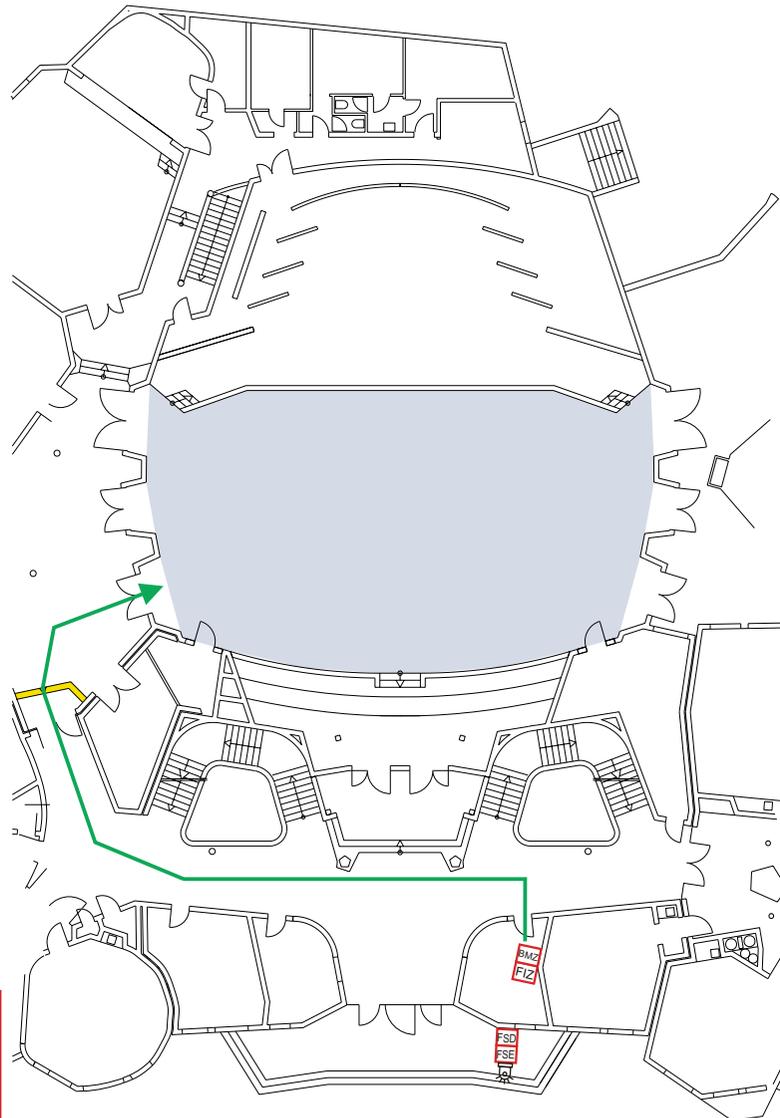

### Auswerteeinheit

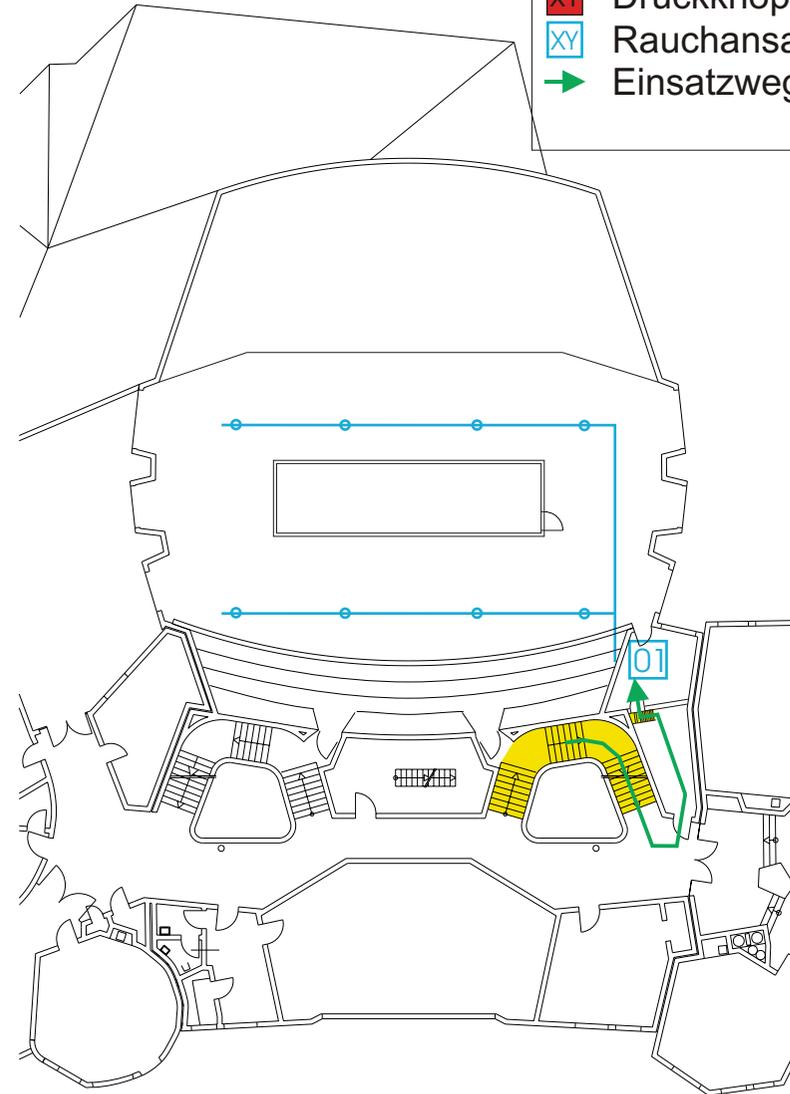

- Automatische Melder
- Druckknopfmelder
- Rauchansaugsystem
- Einsatzweg

30

Meldergruppe Nr.:

32

Waldorfschule  
Rudolf-Steiner Str. 4  
Wangen im Allgäu

Geschoss:

Dachgeschoss

Raum:

Saal  
Zwischendecke


Melderart:

Rauchansaug-  
system


Melderanzahl:

01

Überwachungsbereich

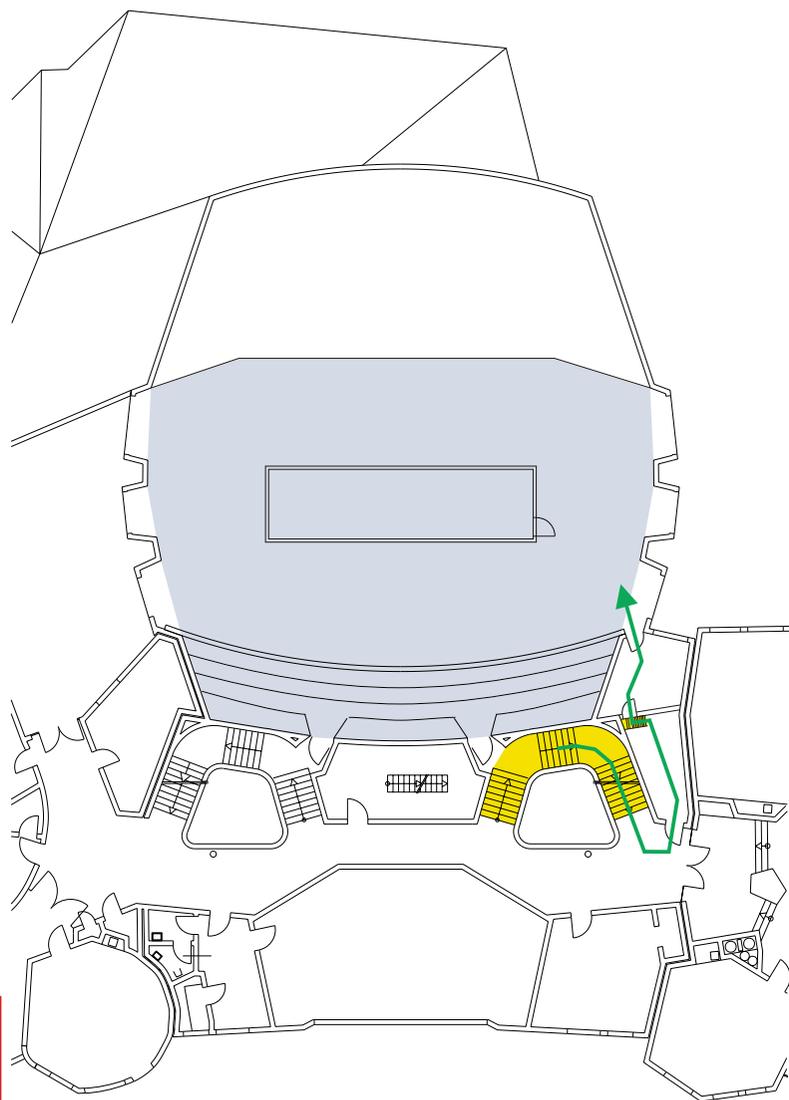

Auswerteeinheit

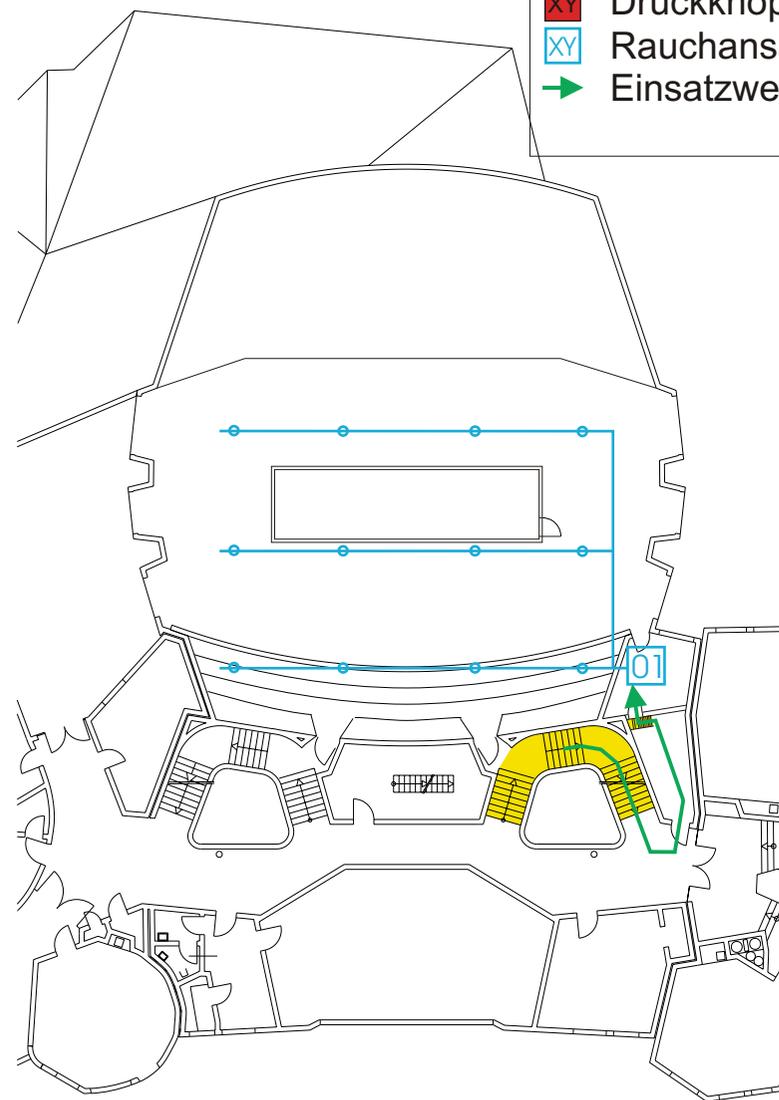

- Automatische Melder
- Druckknopfmelder
- Rauchansaugsystem
- Einsatzweg

32

Meldergruppe Nr.:

34

Waldorfschule  
Rudolf-Steiner Str. 4  
Wangen im Allgäu

Geschoss:

Dachgeschoss

Raum:

Dachboden


Melderart:

Rauchansaug-  
system


Melderanzahl:

01

Überwachungsbereich

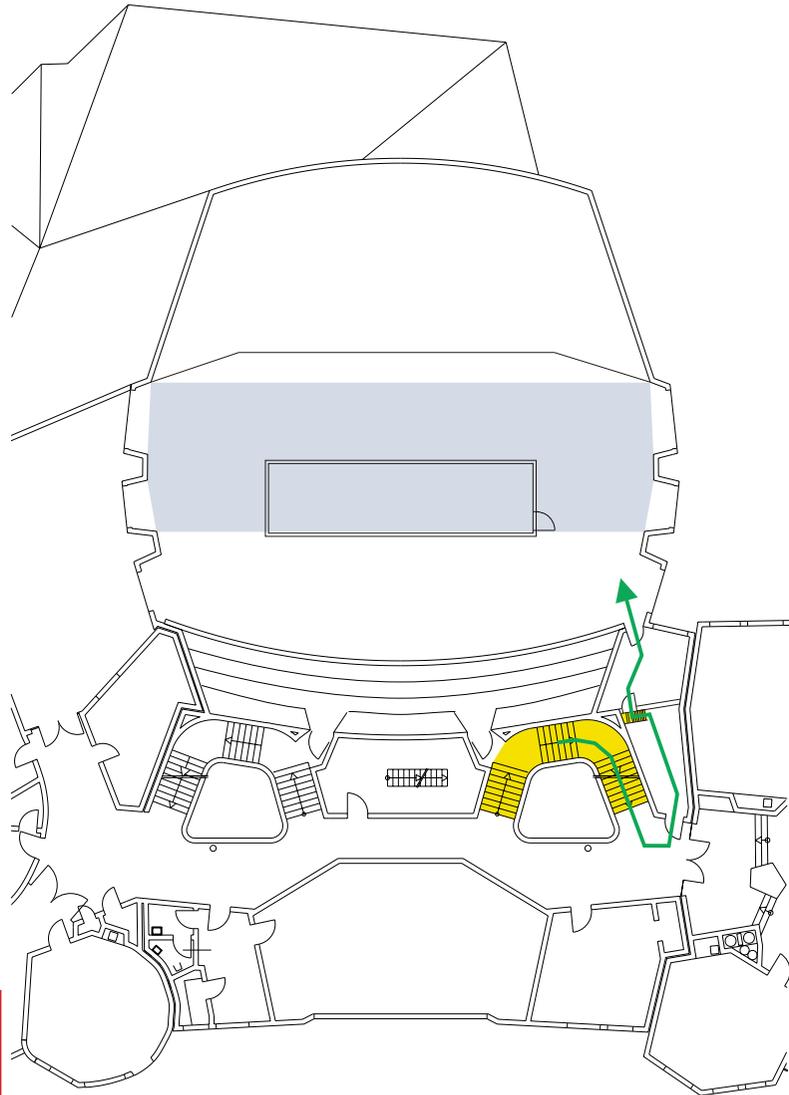

Auswerteeinheit

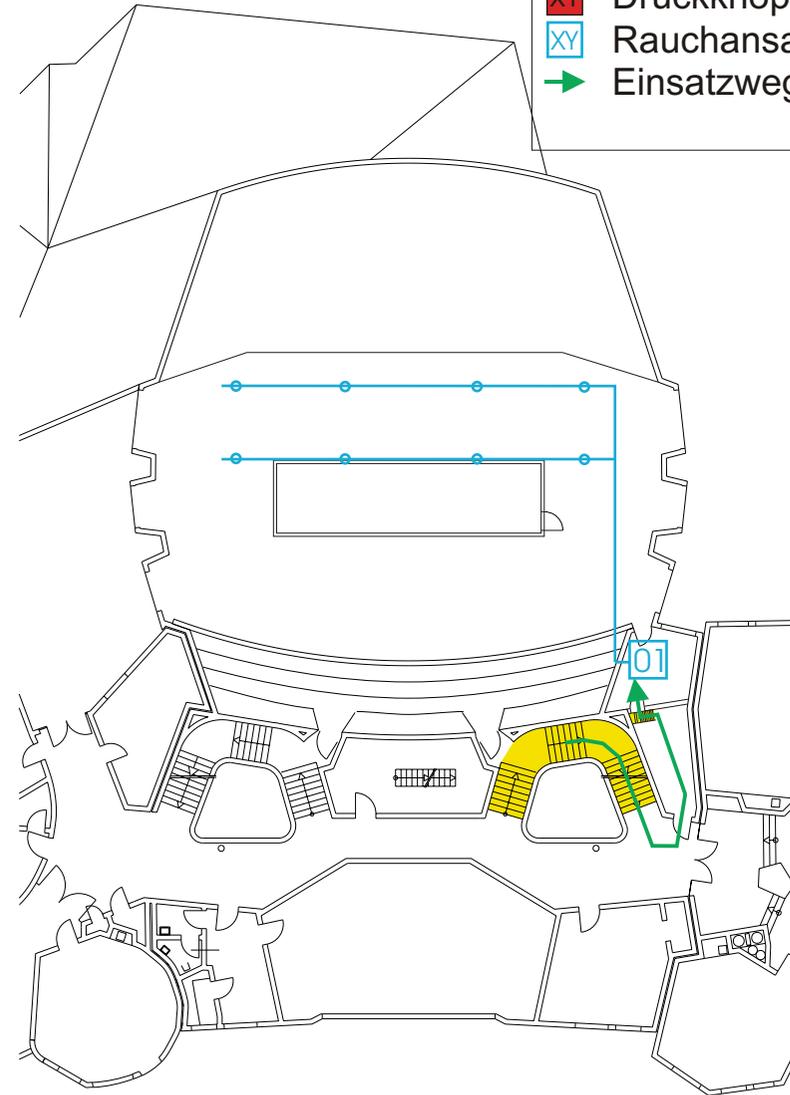

- Automatische Melder
- Druckknopfmelder
- Rauchansaugsystem
- Einsatzweg

34

Meldergruppe Nr.:

36

Waldorfschule  
Rudolf-Steiner Str. 4  
Wangen im Allgäu

Geschoss:

Dachgeschoss

Raum:

Dachgeschoss


Melderart:

Rauchansaug-  
system


Melderanzahl:

01

Überwachungsbereich

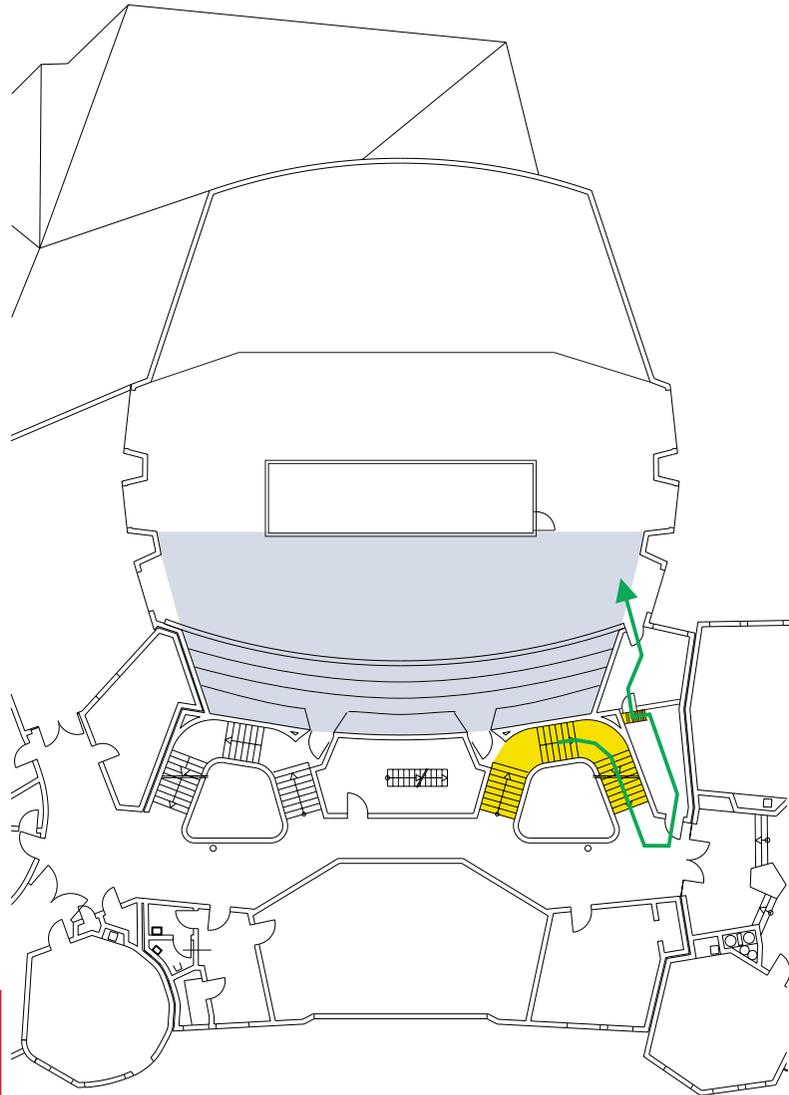

Auswerteeinheit

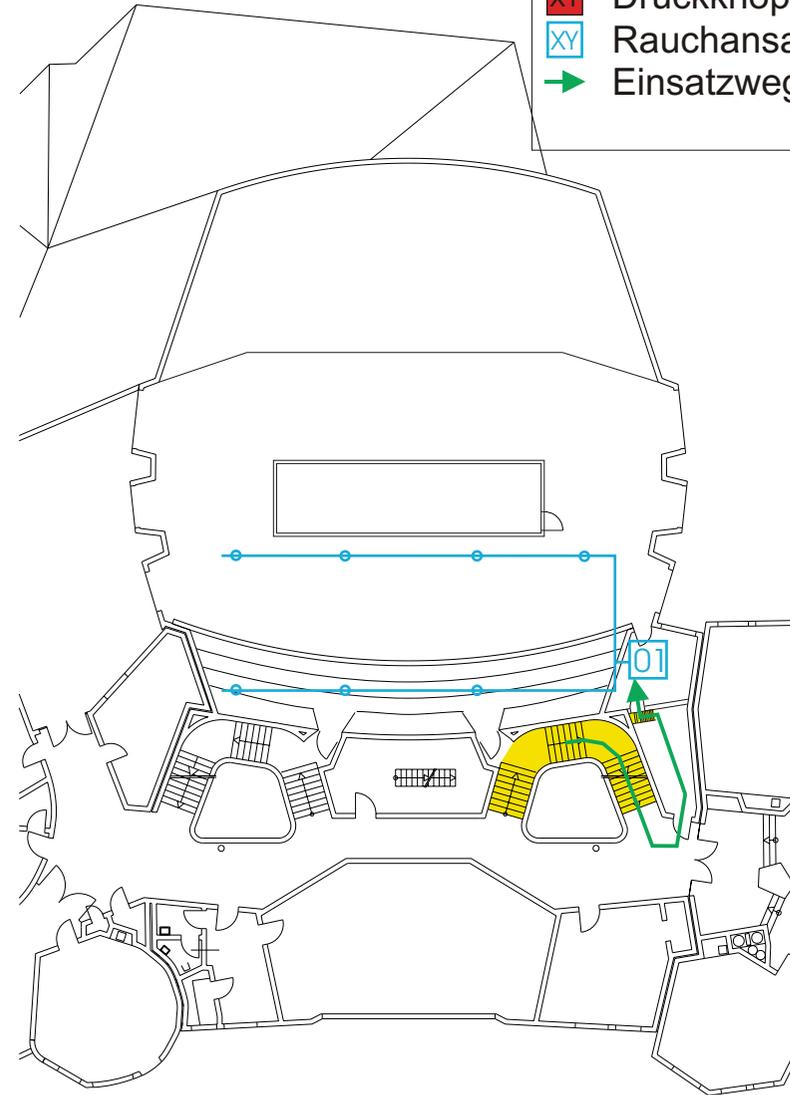

- Automatische Melder
- Druckknopfmelder
- Rauchansaugsystem
- Einsatzweg

36

Meldergruppe Nr.:

38

Waldorfschule  
Rudolf-Steiner Str. 4  
Wangen im Allgäu


Geschoss:  
Dachgeschoss

Raum:  
Bühne


Melderart:  
Rauchansaug-  
system

Melderanzahl:  
01

### Überwachungsbereich

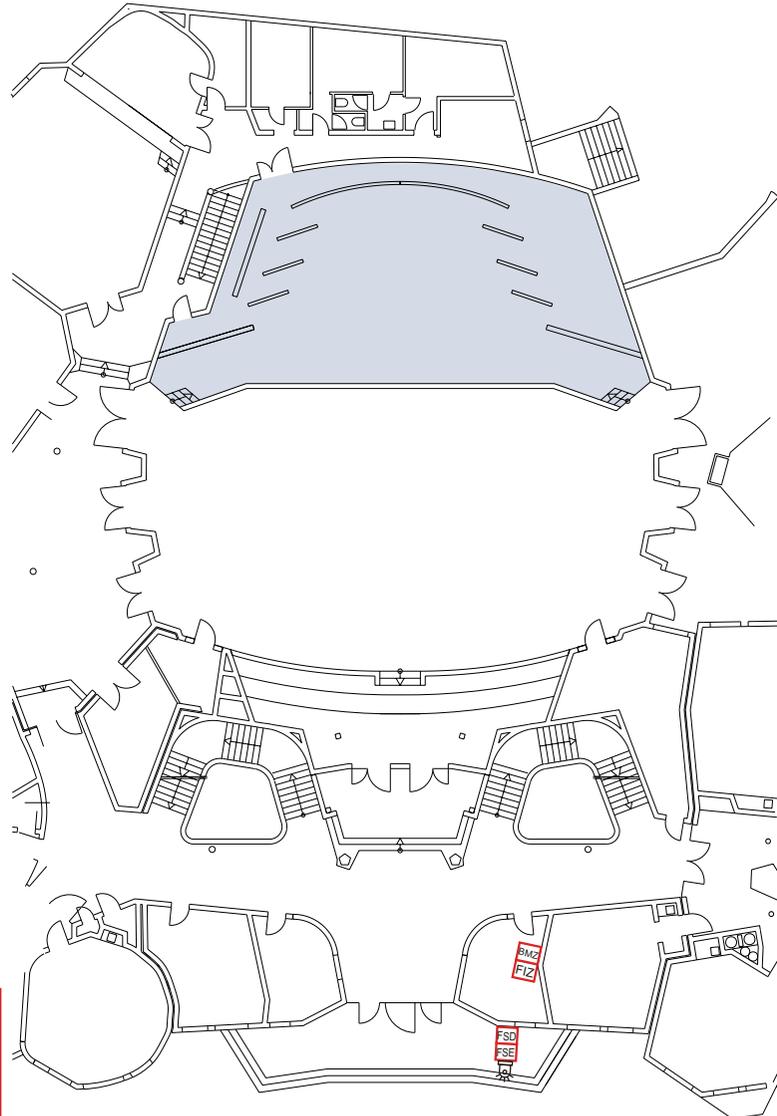

### Auswerteeinheit

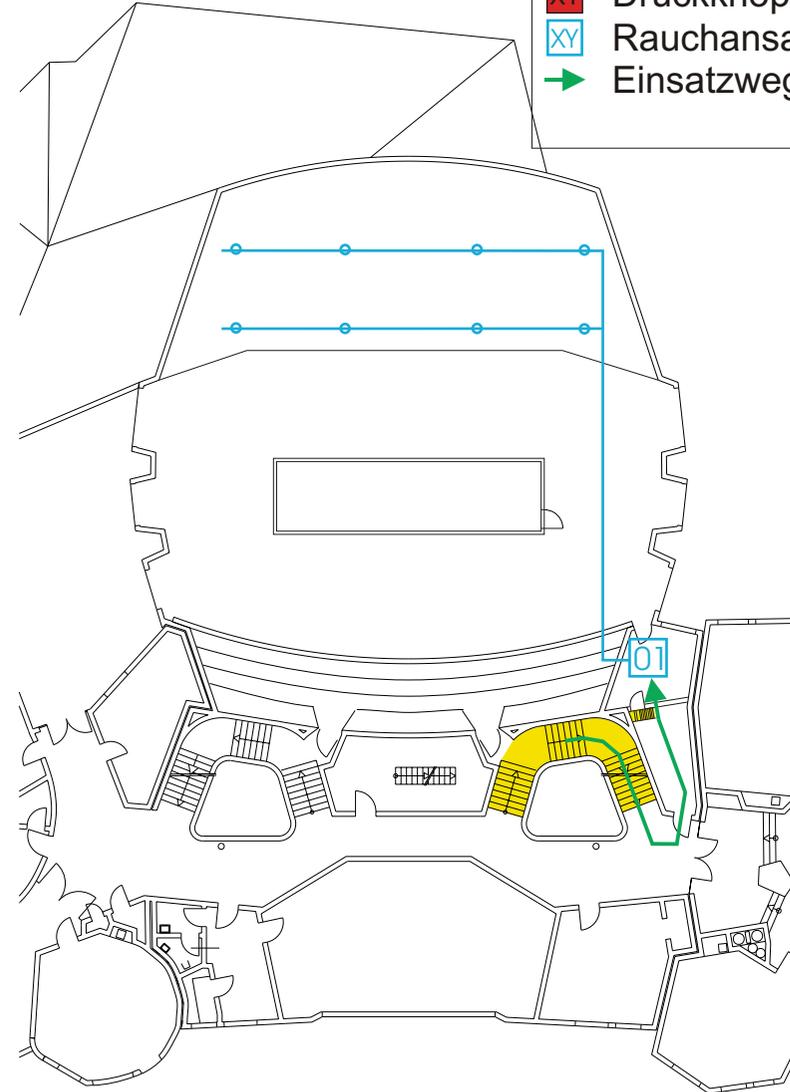

- Automatische Melder
- Druckknopfmelder
- Rauchansaugsystem
- Einsatzweg

38

Meldergruppe Nr.:

40

Waldorfschule  
Rudolf-Steiner Str. 4  
Wangen im Allgäu

Geschoss:

Dachgeschoss/  
Zwischendecke Saal

Raum:

Beleuchterbrücke


Melderart:

Automatische  
Melder

Melderanzahl:

01

-  Automatische Melder
-  Druckknopfmelder
-  Rauchansaugsystem
-  Einsatzweg

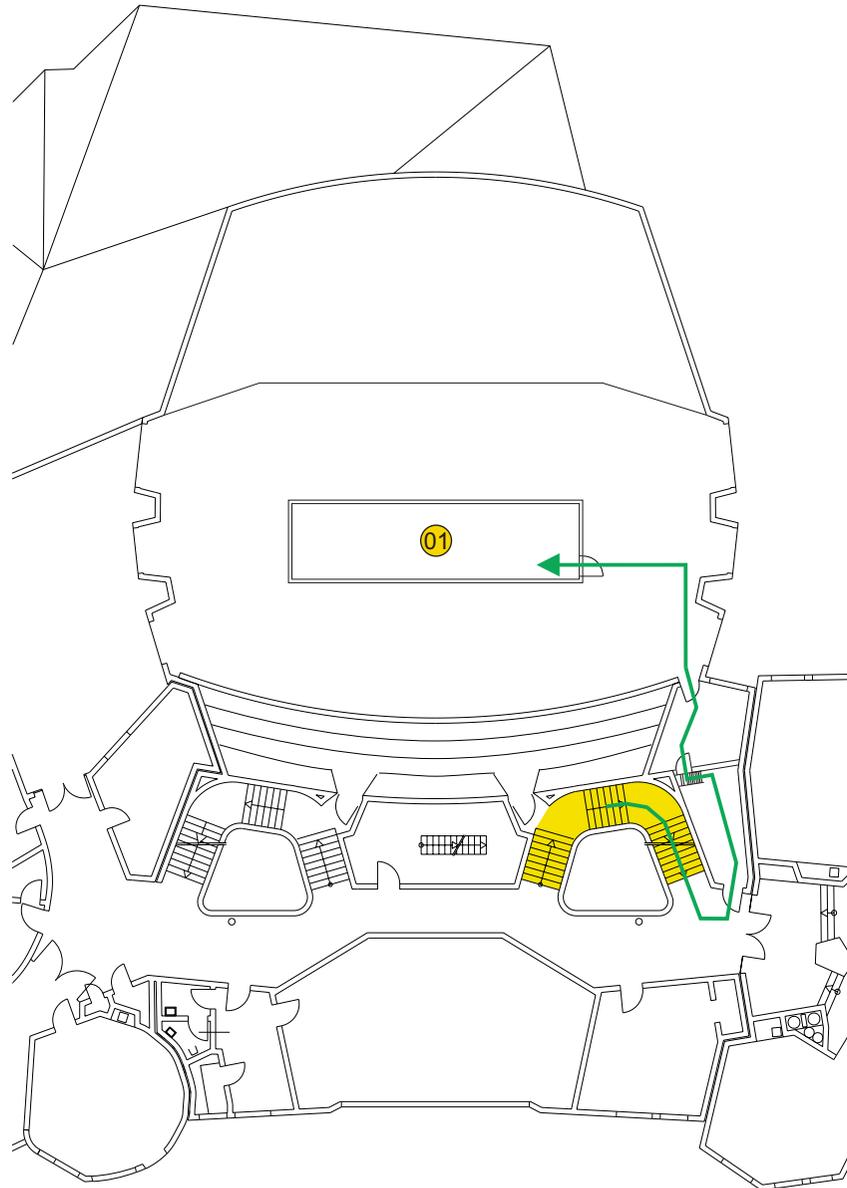

40

Meldergruppe Nr.:

41

Waldorfschule  
Rudolf-Steiner Str. 4  
Wangen im Allgäu

Geschoss:

Erdgeschoss

Raum:


BMZ-Schrank

Melderart:

Automatische  
Melder

Melderanzahl:

01

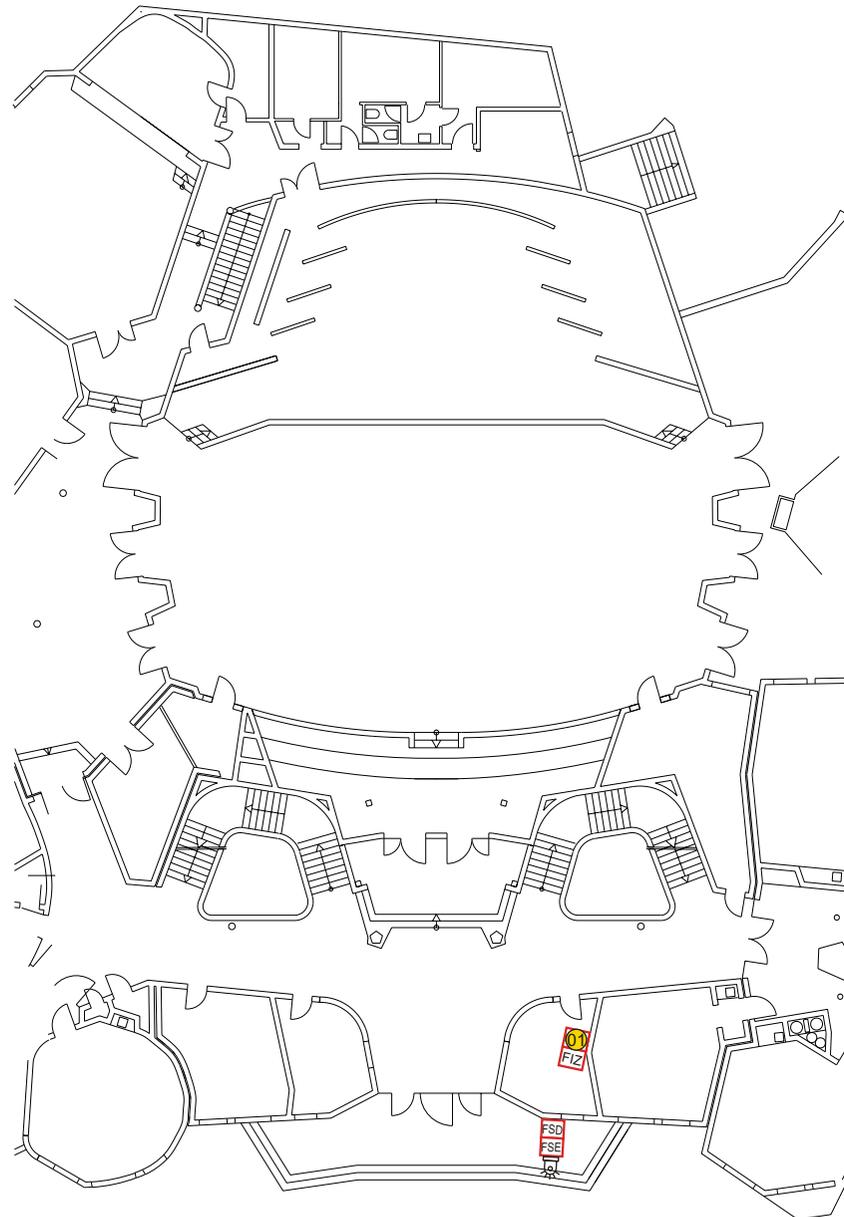

- ⊙ XY Automatische Melder
- ⊠ XY Druckknopfmelder
- ⊠ XY Rauchansaugsystem
- ➔ Einsatzweg

41

Meldergruppe Nr.:

42

Waldorfschule  
Rudolf-Steiner Str. 4  
Wangen im Allgäu

Geschoss:

Erdgeschoss

Raum:


Hausmeister

Melderart:

Automatische  
Melder

Melderanzahl:

01

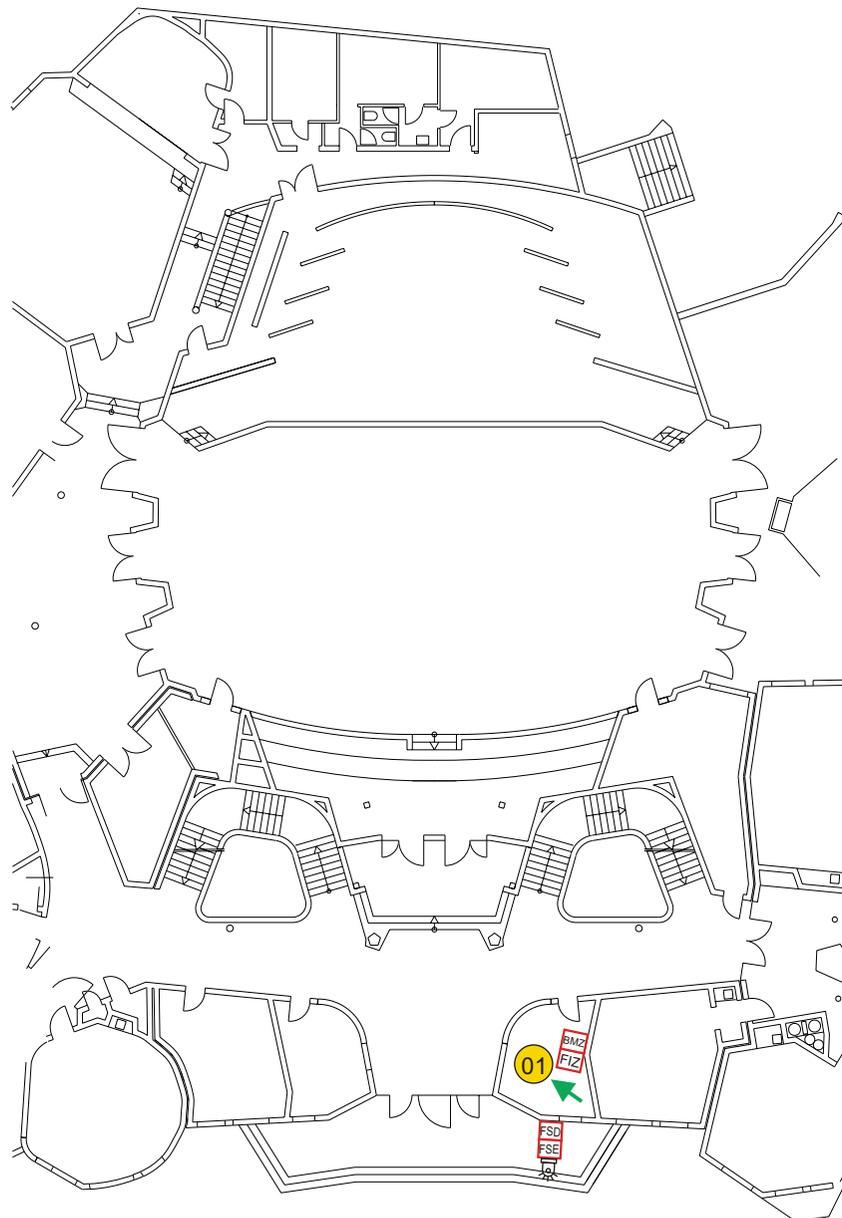

- ⊙ XY Automatische Melder
- ⊠ XY Druckknopfmelder
- ⊠ XY Rauchansaugsystem
- ➔ Einsatzweg

42

Meldergruppe Nr.:

43

Waldorfschule  
Rudolf-Steiner Str. 4  
Wangen im Allgäu

Geschoss:

Erdgeschoss

Raum:


Raum

Melderart:

Druckknopfmelder

Melderanzahl:

01

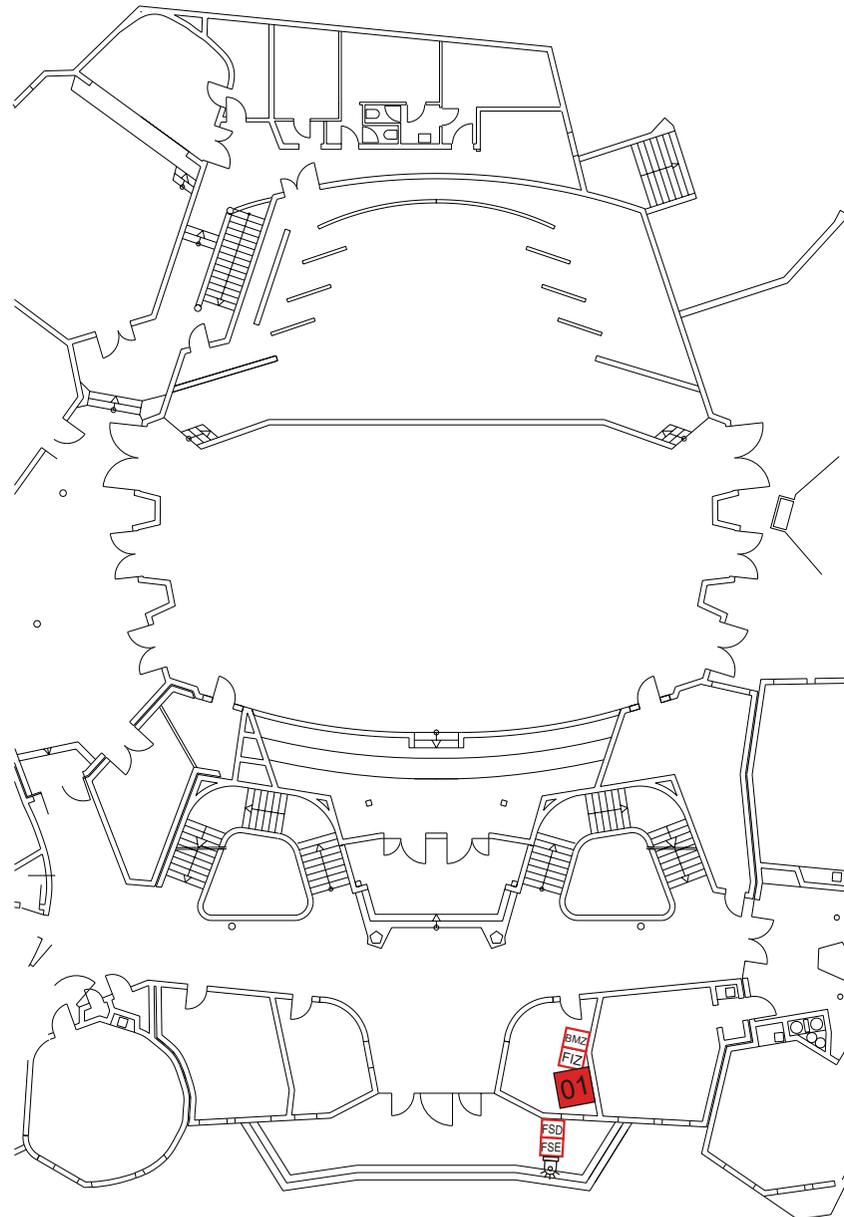

- Automatische Melder
- Druckknopfmelder
- Rauchansaugsystem
- Einsatzweg

43

Meldergruppe Nr.:

99

Waldorfschule  
Rudolf-Steiner Str. 4  
Wangen im Allgäu

Geschoss:

Erdgeschoss

Raum:


FSE

Melderart:

Freischaltelement

Melderanzahl:

01

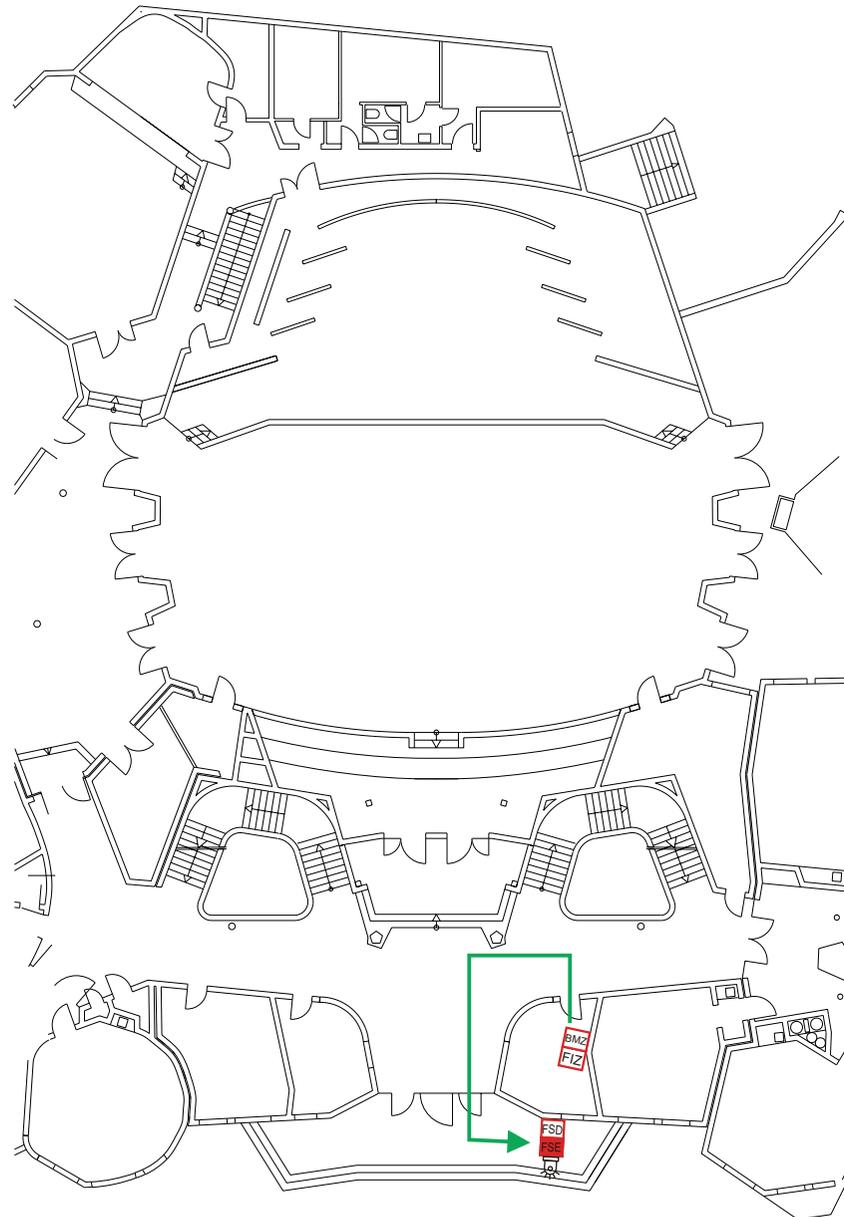

- Automatische Melder
- Druckknopfmelder
- Rauchansaugsystem
- Einsatzweg

99

Meldergruppe Nr.:


01

Waldorfschule  
Rudolf-Steiner Str. 4  
Wangen im Allgäu

Geschoss:  
Erdgeschoss

Bemerkung:

-  Blitzleuchte
-  FIZ Feuerwehrintozentrale
-  FSD Schlüsseldepot
-  FSE Freischaltelement
-  → Einsatzweg
-  □ Meldebereich

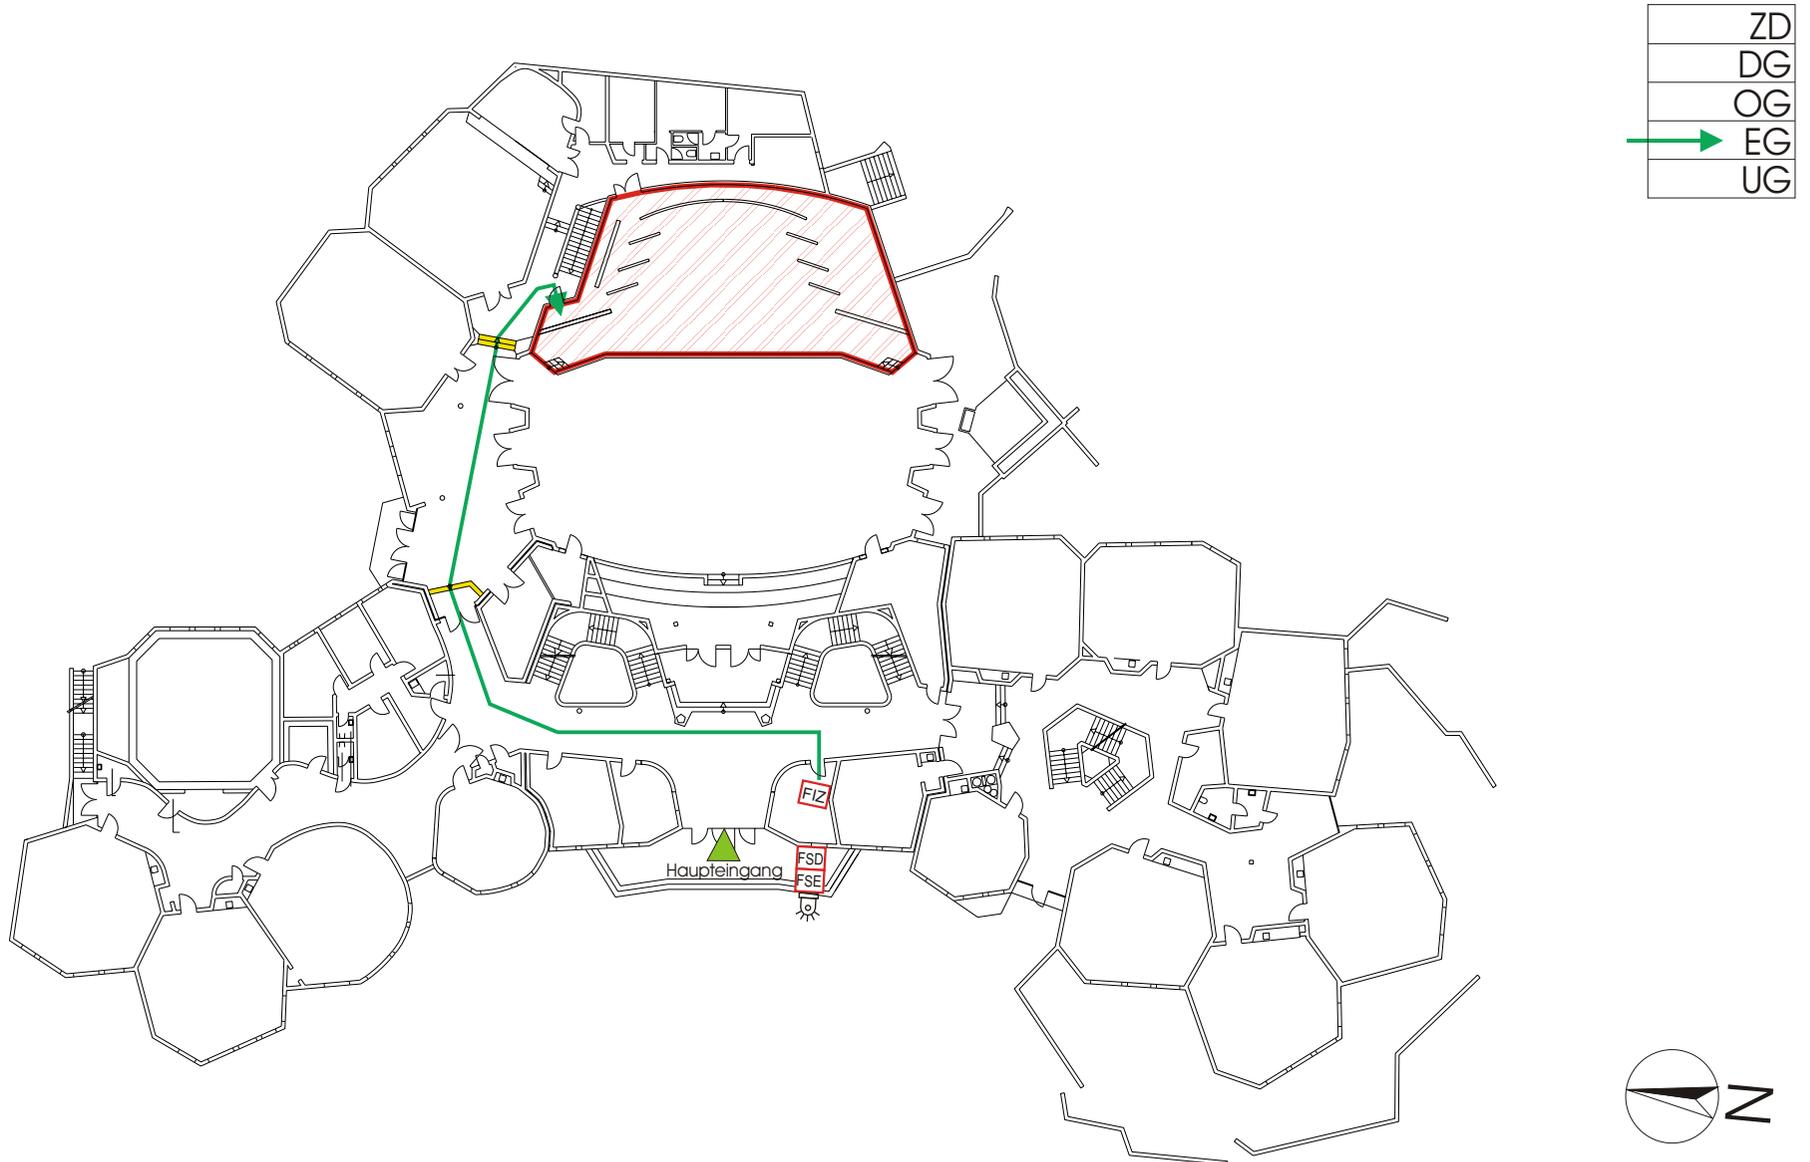

01

Meldergruppe Nr.:


02

Waldorfschule  
Rudolf-Steiner Str. 4  
Wangen im Allgäu

Geschoss:  
Erdgeschoss

Bemerkung:

-  Blitzleuchte
-  FIZ Feuerwehrintozentrale
-  FSD Schlüsseldepot
-  FSE Freischaltelement
-  → Einsatzweg
-  □ Meldebereich

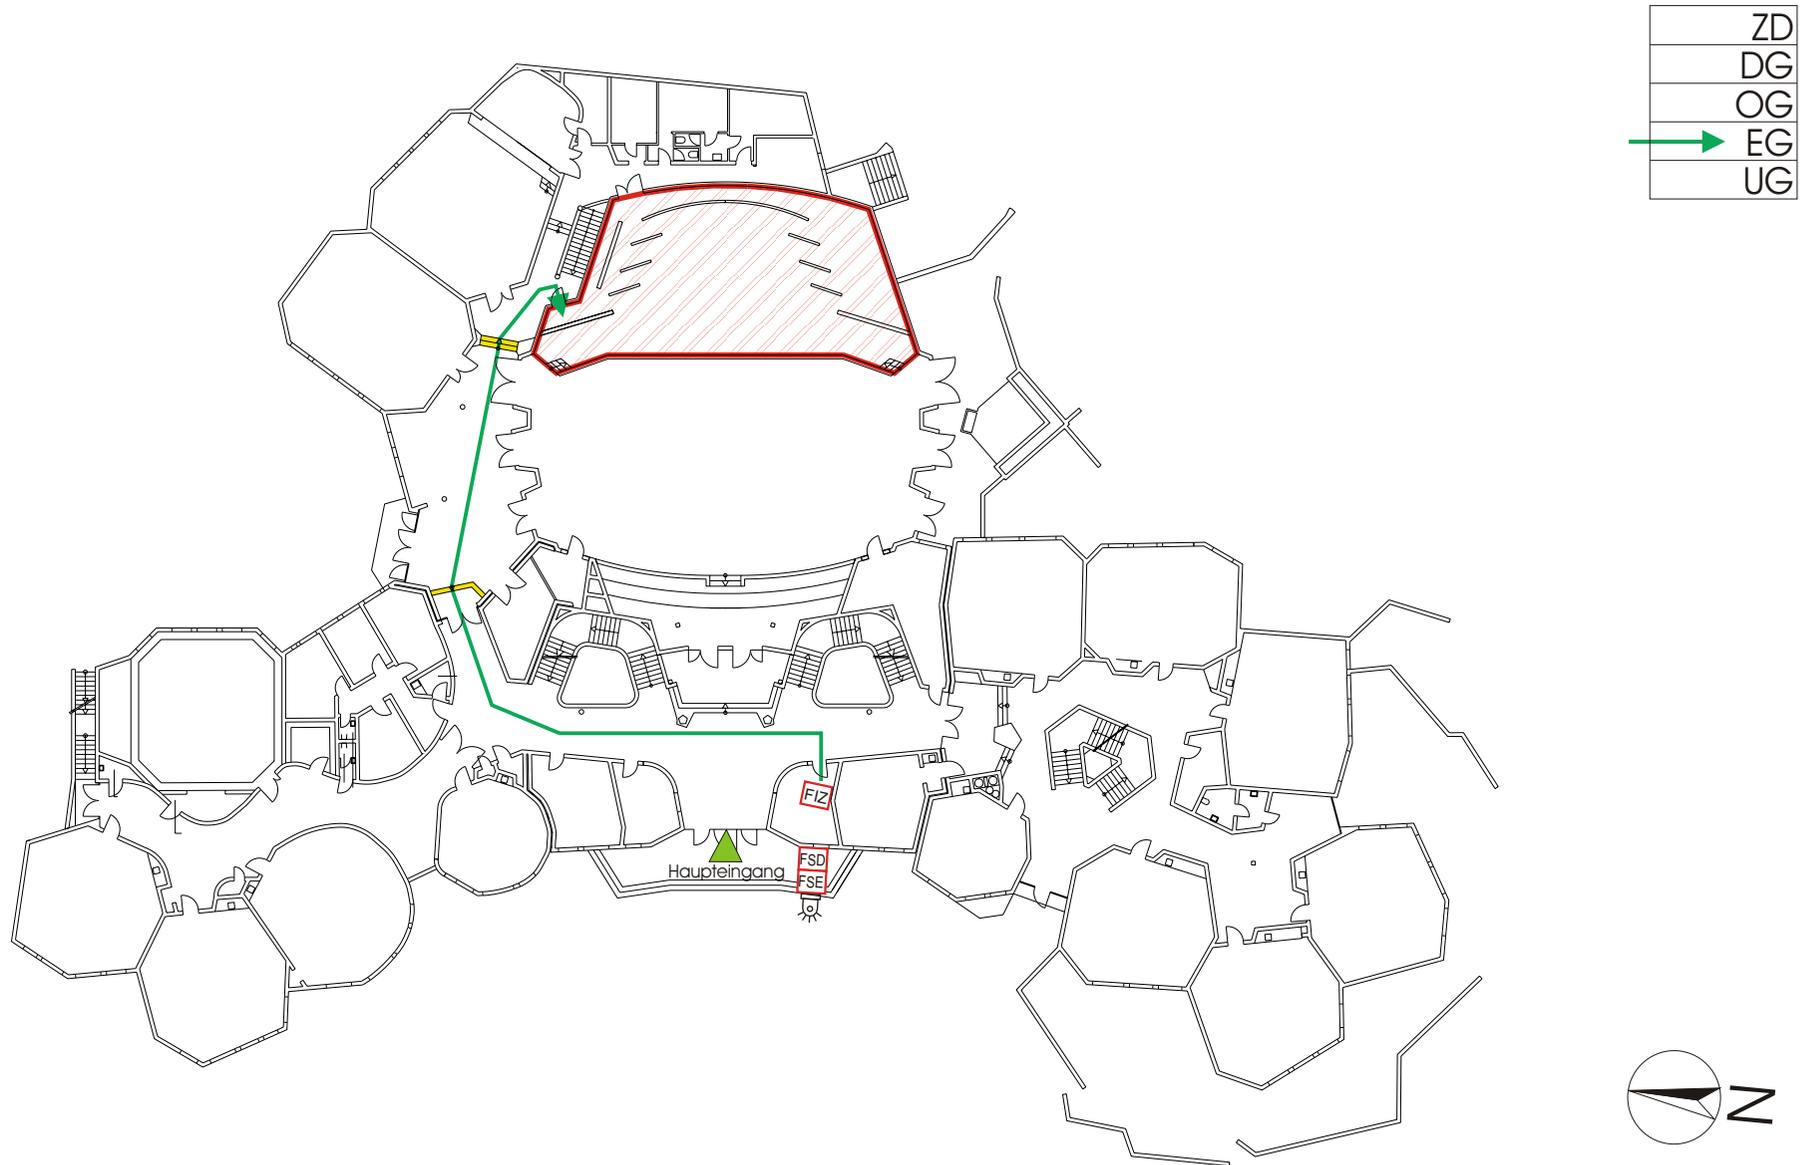

02

Meldergruppe Nr.:


03

Waldorfschule  
Rudolf-Steiner Str. 4  
Wangen im Allgäu

Geschoss:  
Erdgeschoss

Bemerkung:

-  Blitzleuchte
-  FIZ Feuerwehrintozentrale
-  FSD Schlüsseldepot
-  FSE Freischaltelement
-  → Einsatzweg
-  □ Meldebereich

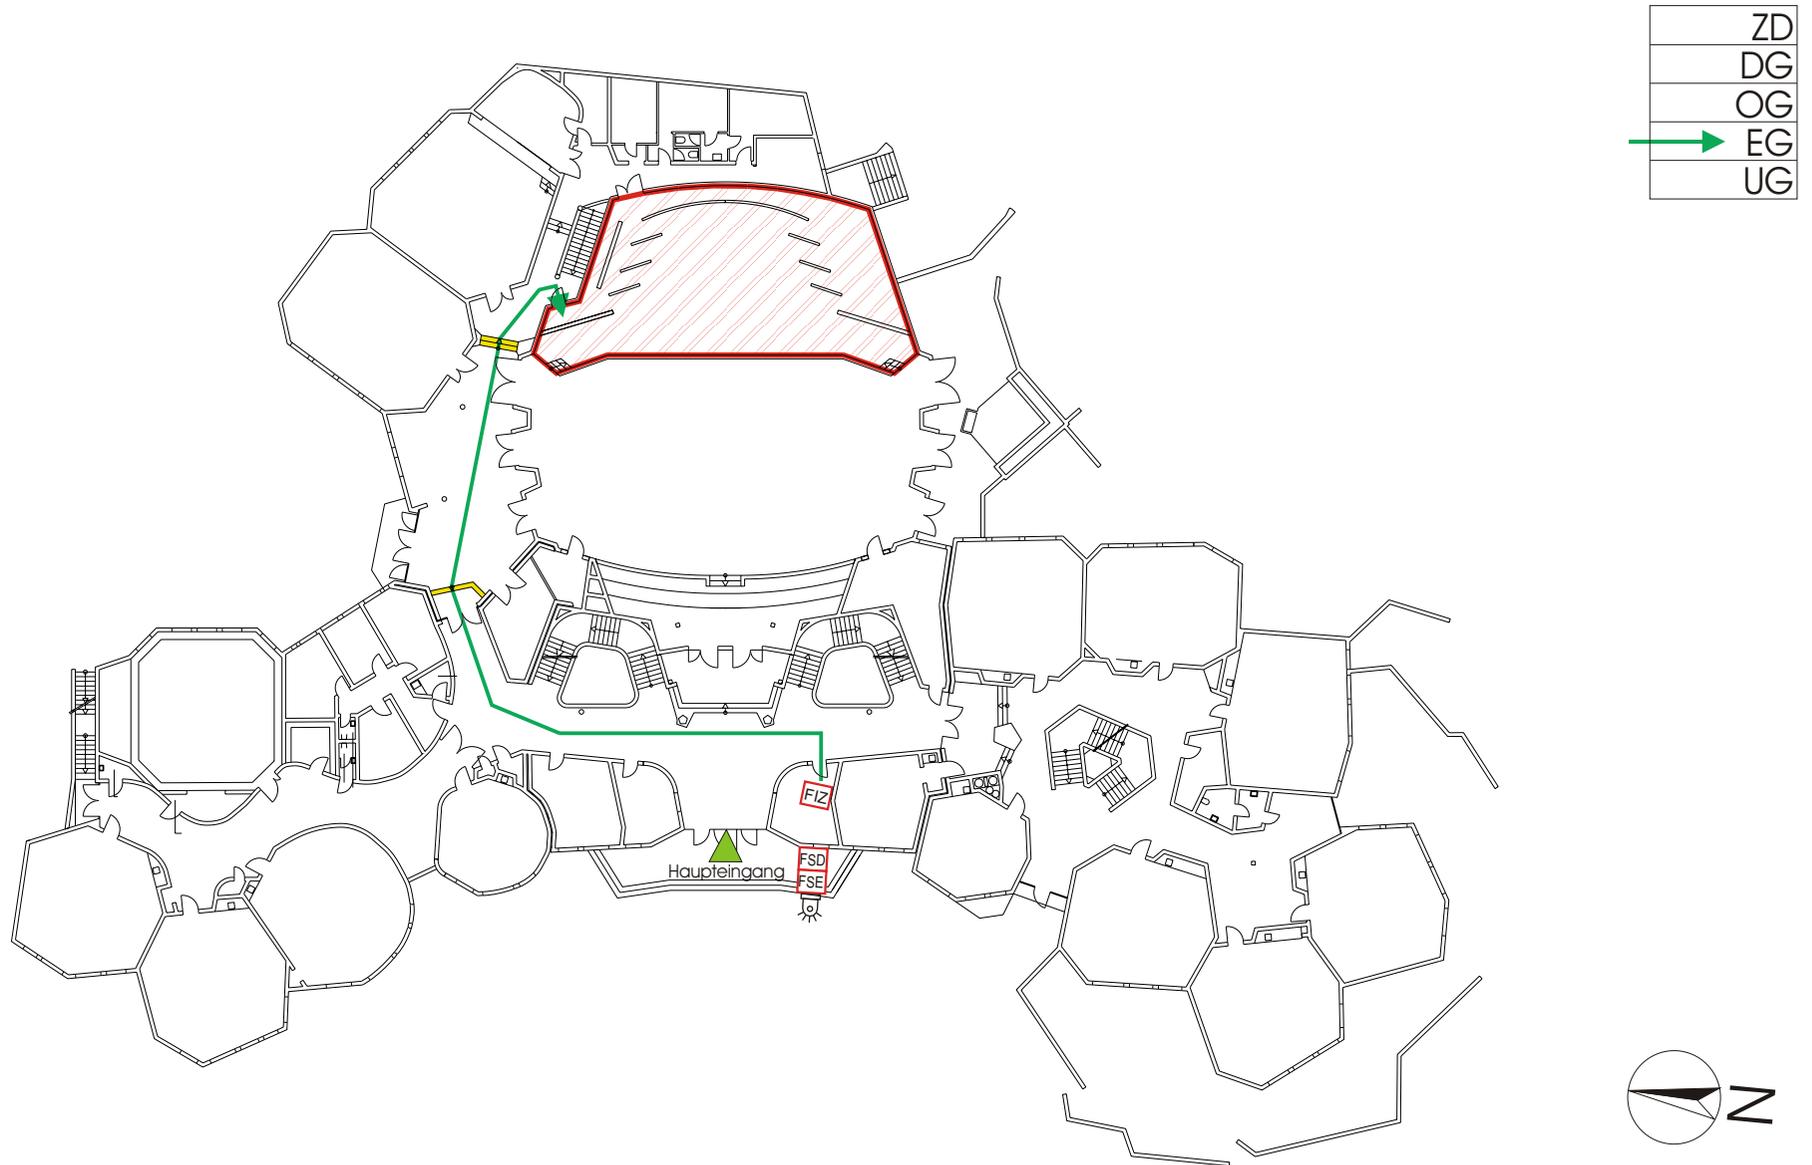

03

Meldergruppe Nr.:


04

Waldorfschule  
Rudolf-Steiner Str. 4  
Wangen im Allgäu

Geschoss:  
Erdgeschoss

Bemerkung:

-  Blitzleuchte
-  FIZ Feuerwehrintozentrale
-  FSD Schlüsseldepot
-  FSE Freischaltelement
-  → Einsatzweg
-  □ Meldebereich

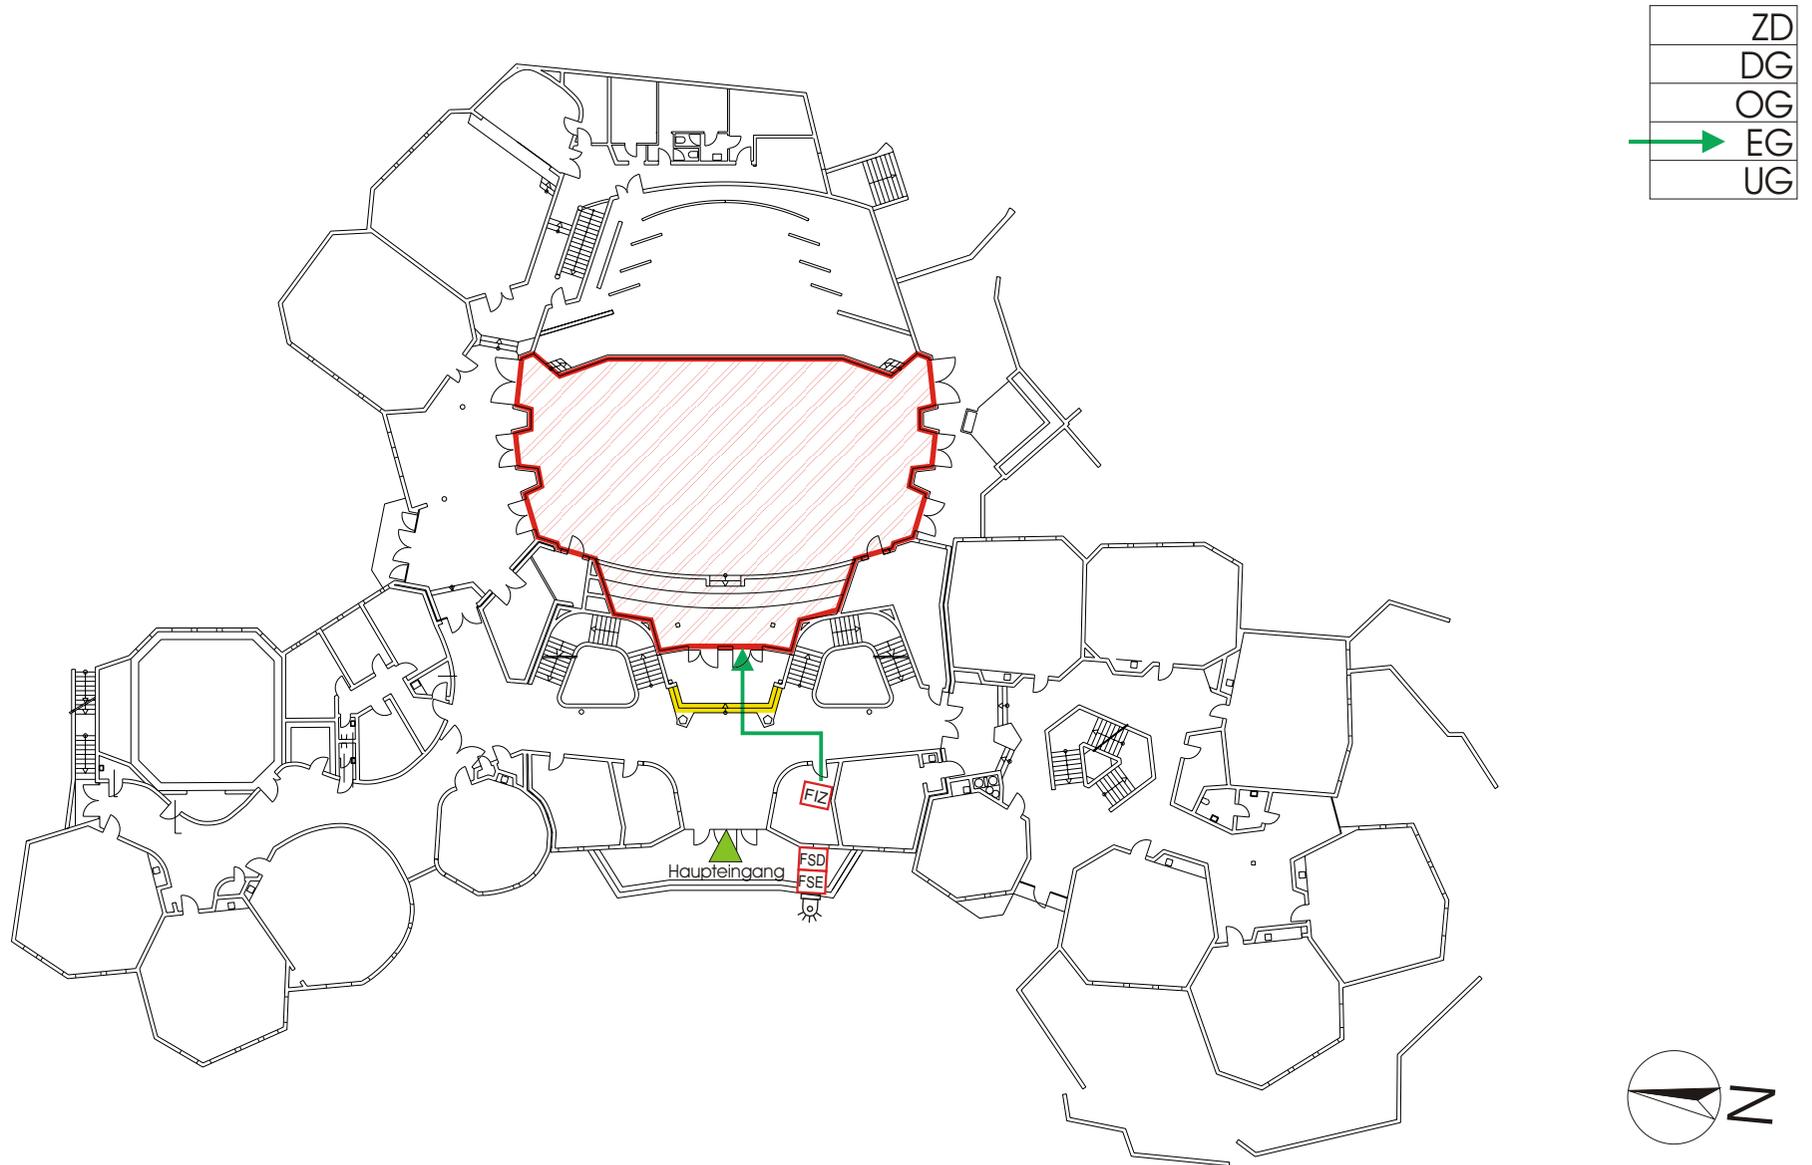

04

Meldergruppe Nr.:


05

Waldorfschule  
Rudolf-Steiner Str. 4  
Wangen im Allgäu

Geschoss:  
Erdgeschoss

Bemerkung:

-  Blitzleuchte
-  FIZ Feuerwehrinfozentrale
-  FSD Schlüsseldepot
-  FSE Freischaltelement
-  → Einsatzweg
-  □ Meldebereich

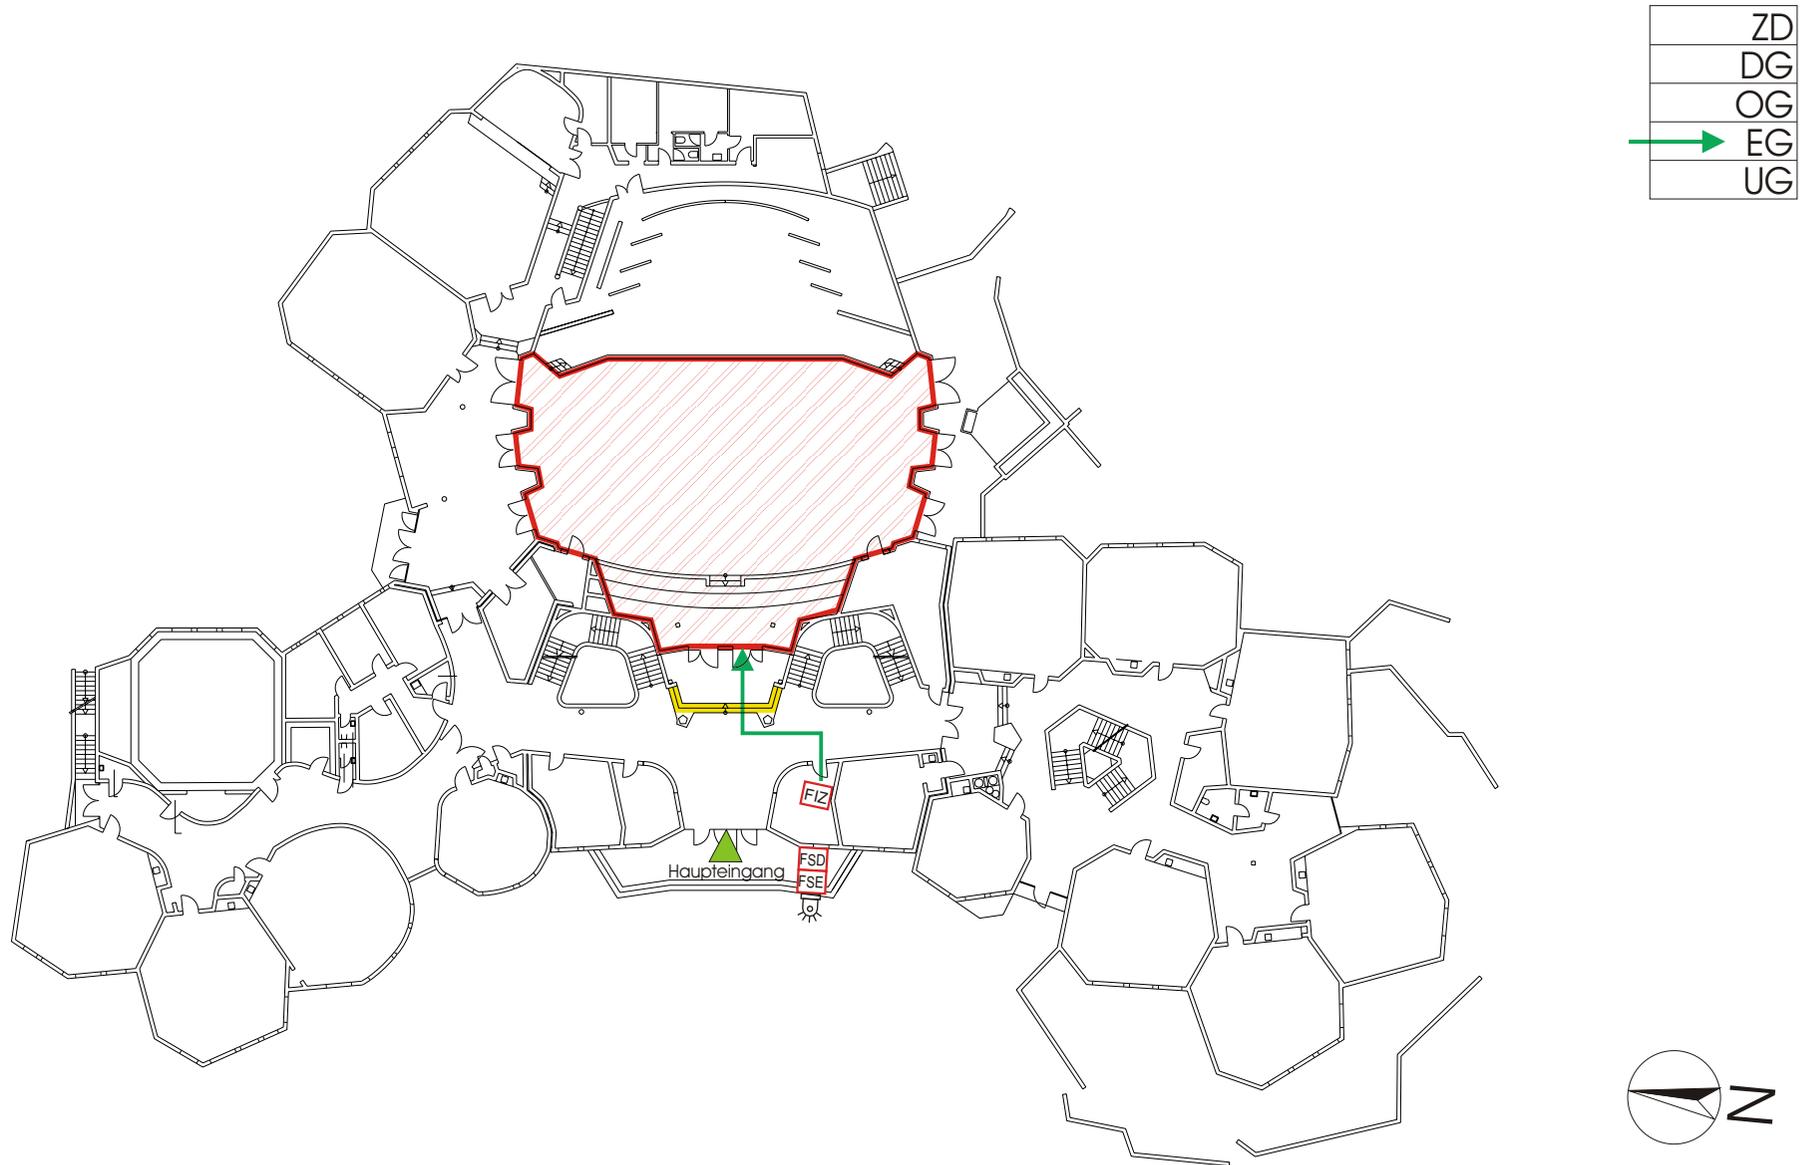

05

Meldergruppe Nr.:


06

Waldorfschule  
Rudolf-Steiner Str. 4  
Wangen im Allgäu

Geschoss:  
Erdgeschoss

Bemerkung:

-  Blitzleuchte
-  FIZ Feuerwehrintozentrale
-  FSD Schlüsseldepot
-  FSE Freischaltelement
-  → Einsatzweg
-  □ Meldebereich

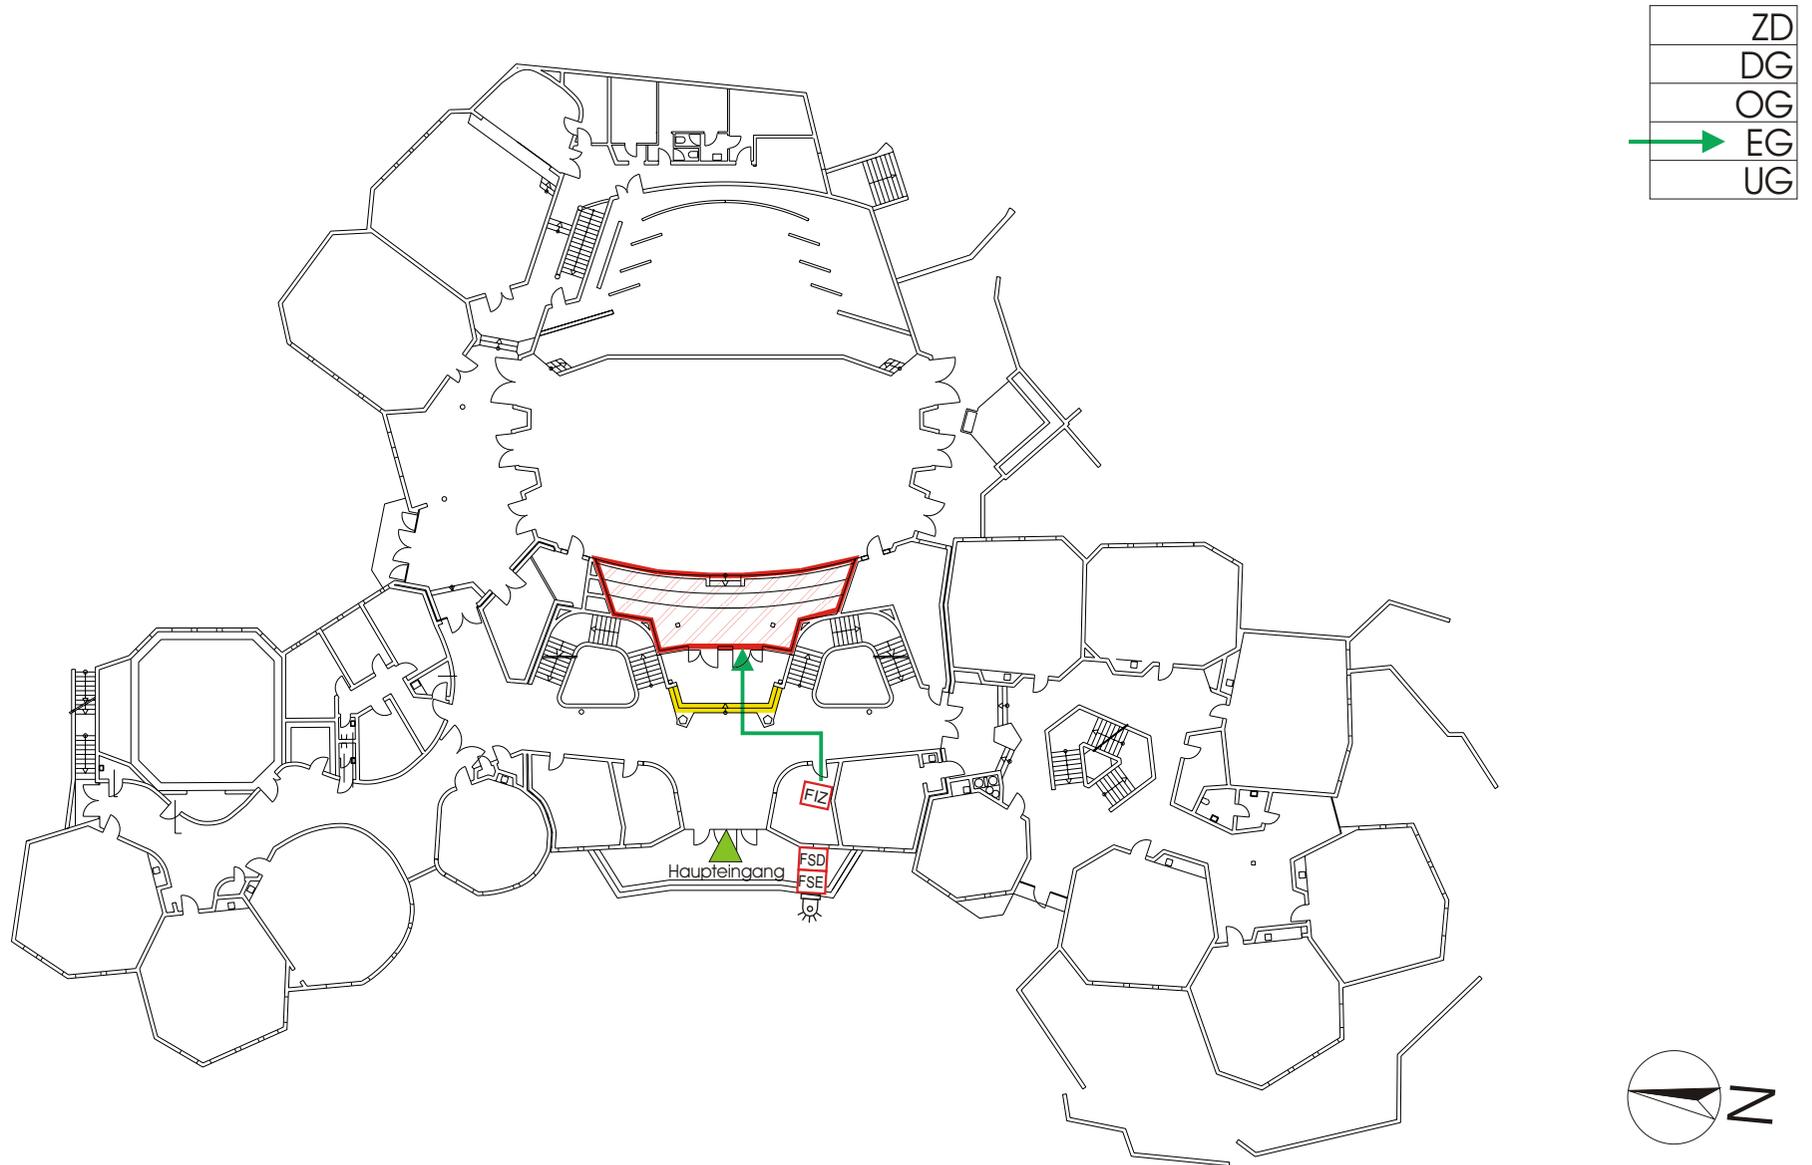

06

Meldergruppe Nr.:


07

Waldorfschule  
Rudolf-Steiner Str. 4  
Wangen im Allgäu

Geschoss:  
Erdgeschoss

Bemerkung:

-  Blitzleuchte
-  FIZ Feuerwehrintozentrale
-  FSD Schlüsseldepot
-  FSE Freischaltelement
-  → Einsatzweg
-  □ Meldebereich

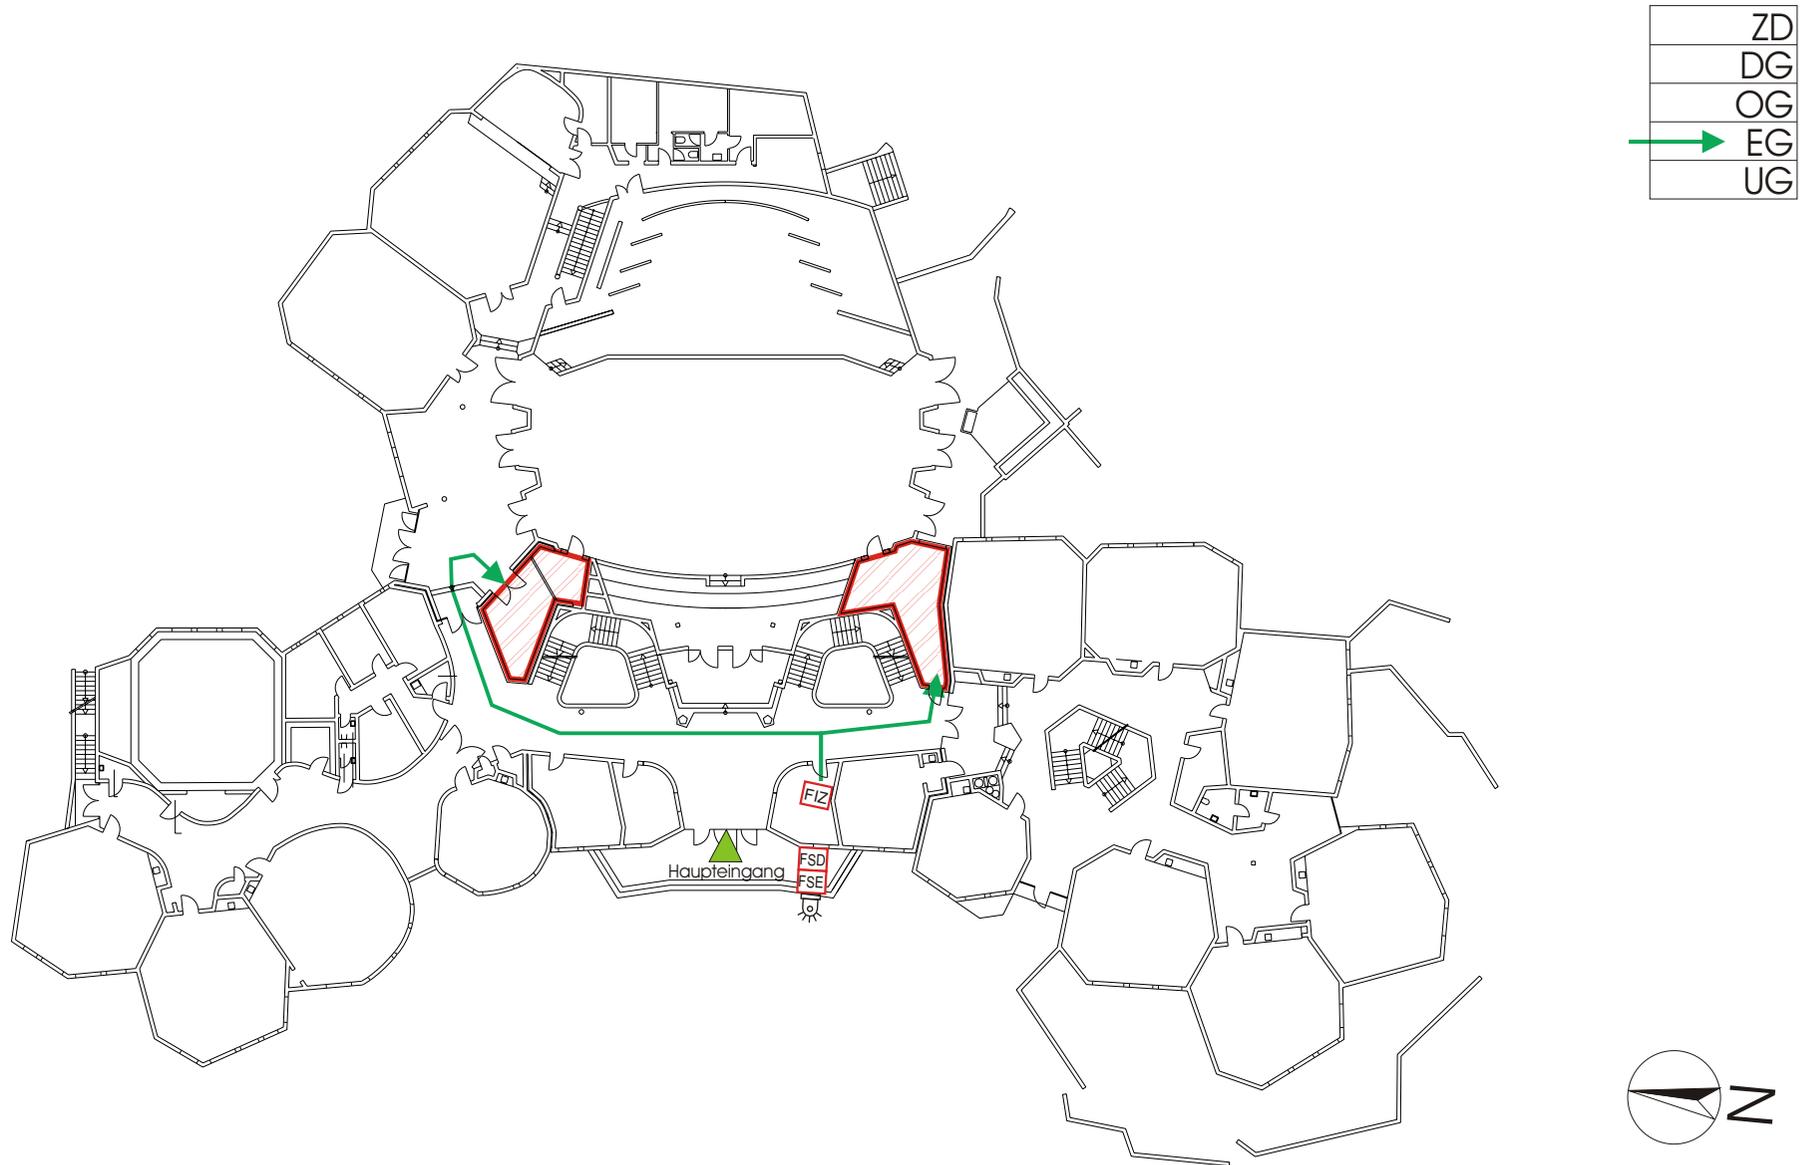

07

Meldergruppe Nr.:


08

Waldorfschule  
Rudolf-Steiner Str. 4  
Wangen im Allgäu

Geschoss:  
Erdgeschoss

Bemerkung:

-  Blitzleuchte
-  FIZ Feuerwehrinfozentrale
-  FSD Schlüsseldepot
-  FSE Freischaltelement
-  → Einsatzweg
-  □ Meldebereich

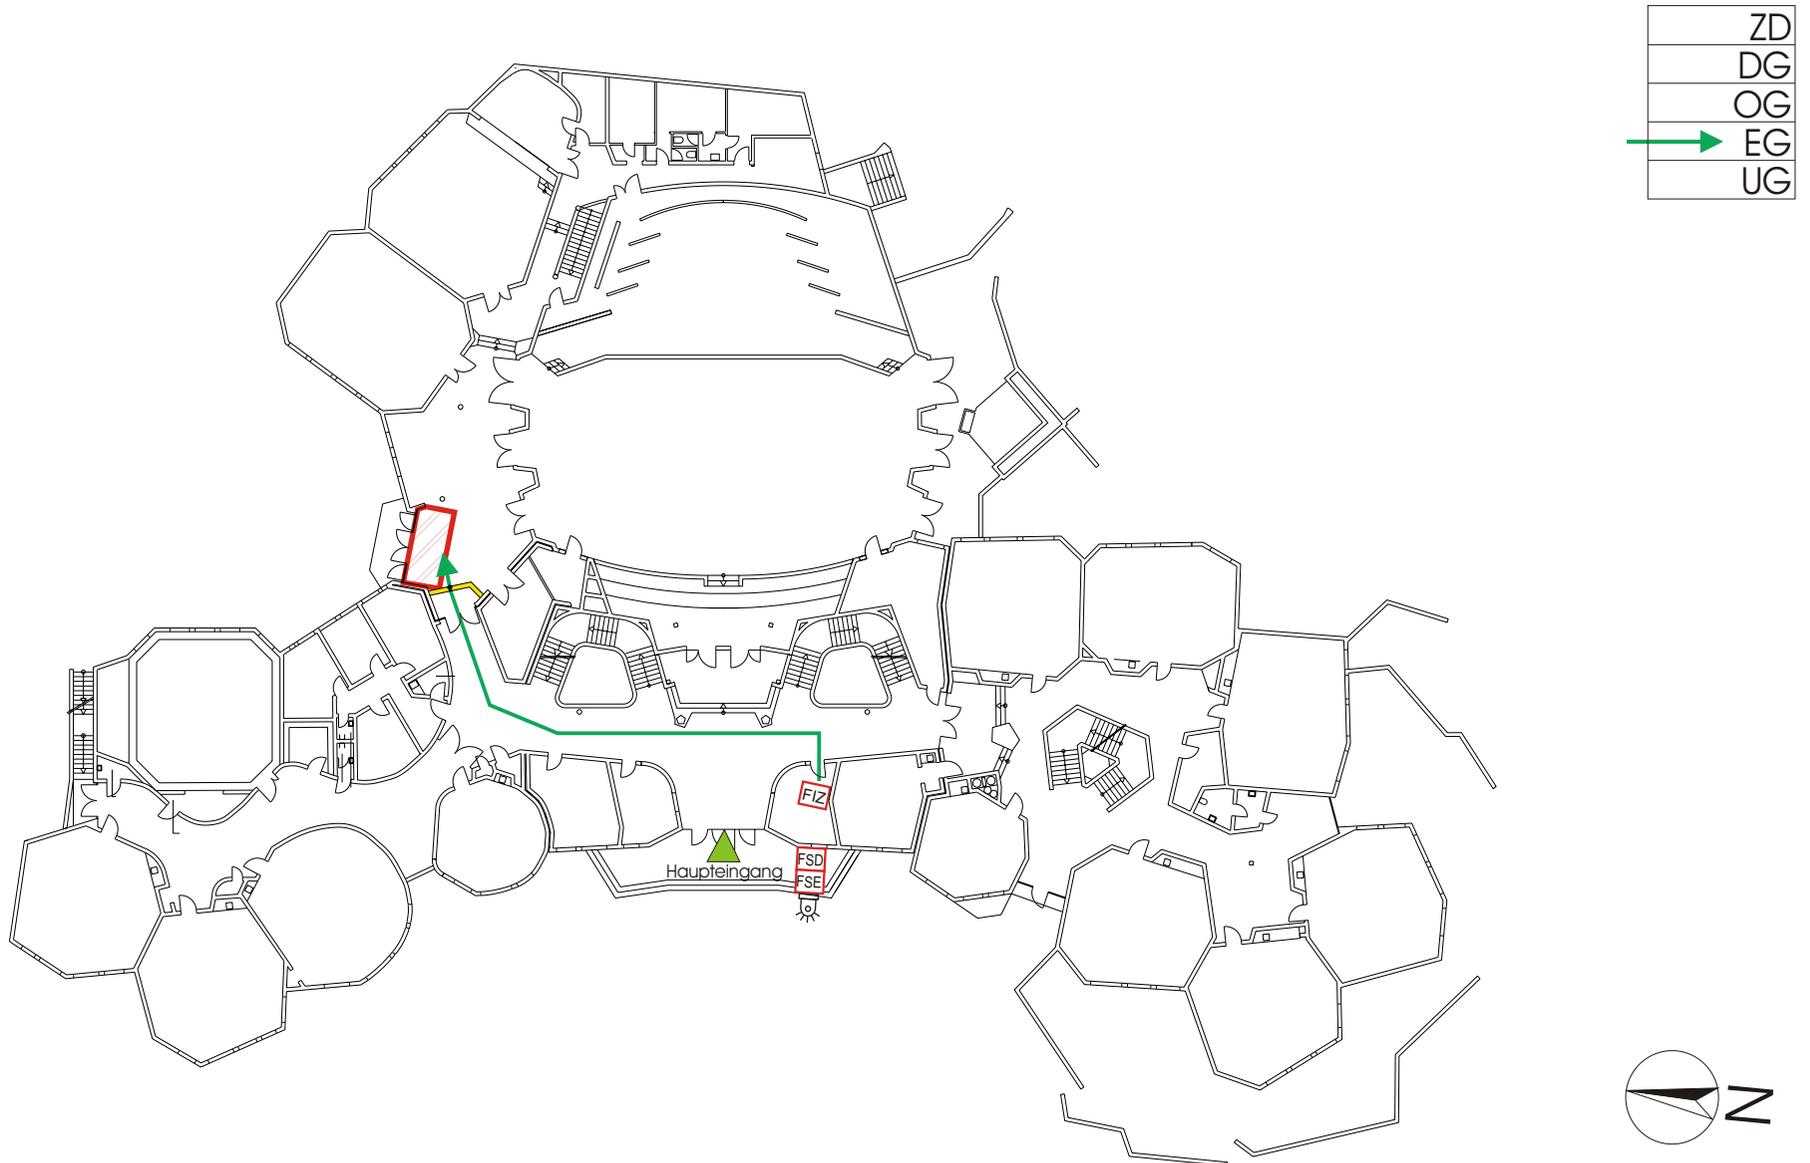

08

Meldergruppe Nr.:


09

Waldorfschule  
Rudolf-Steiner Str. 4  
Wangen im Allgäu

Geschoss:  
Erdgeschoss

Bemerkung:

-  Blitzleuchte
-  FIZ Feuerwehrinfozentrale
-  FSD Schlüsseldepot
-  FSE Freischaltelement
-  Einsatzweg
-  Meldebereich

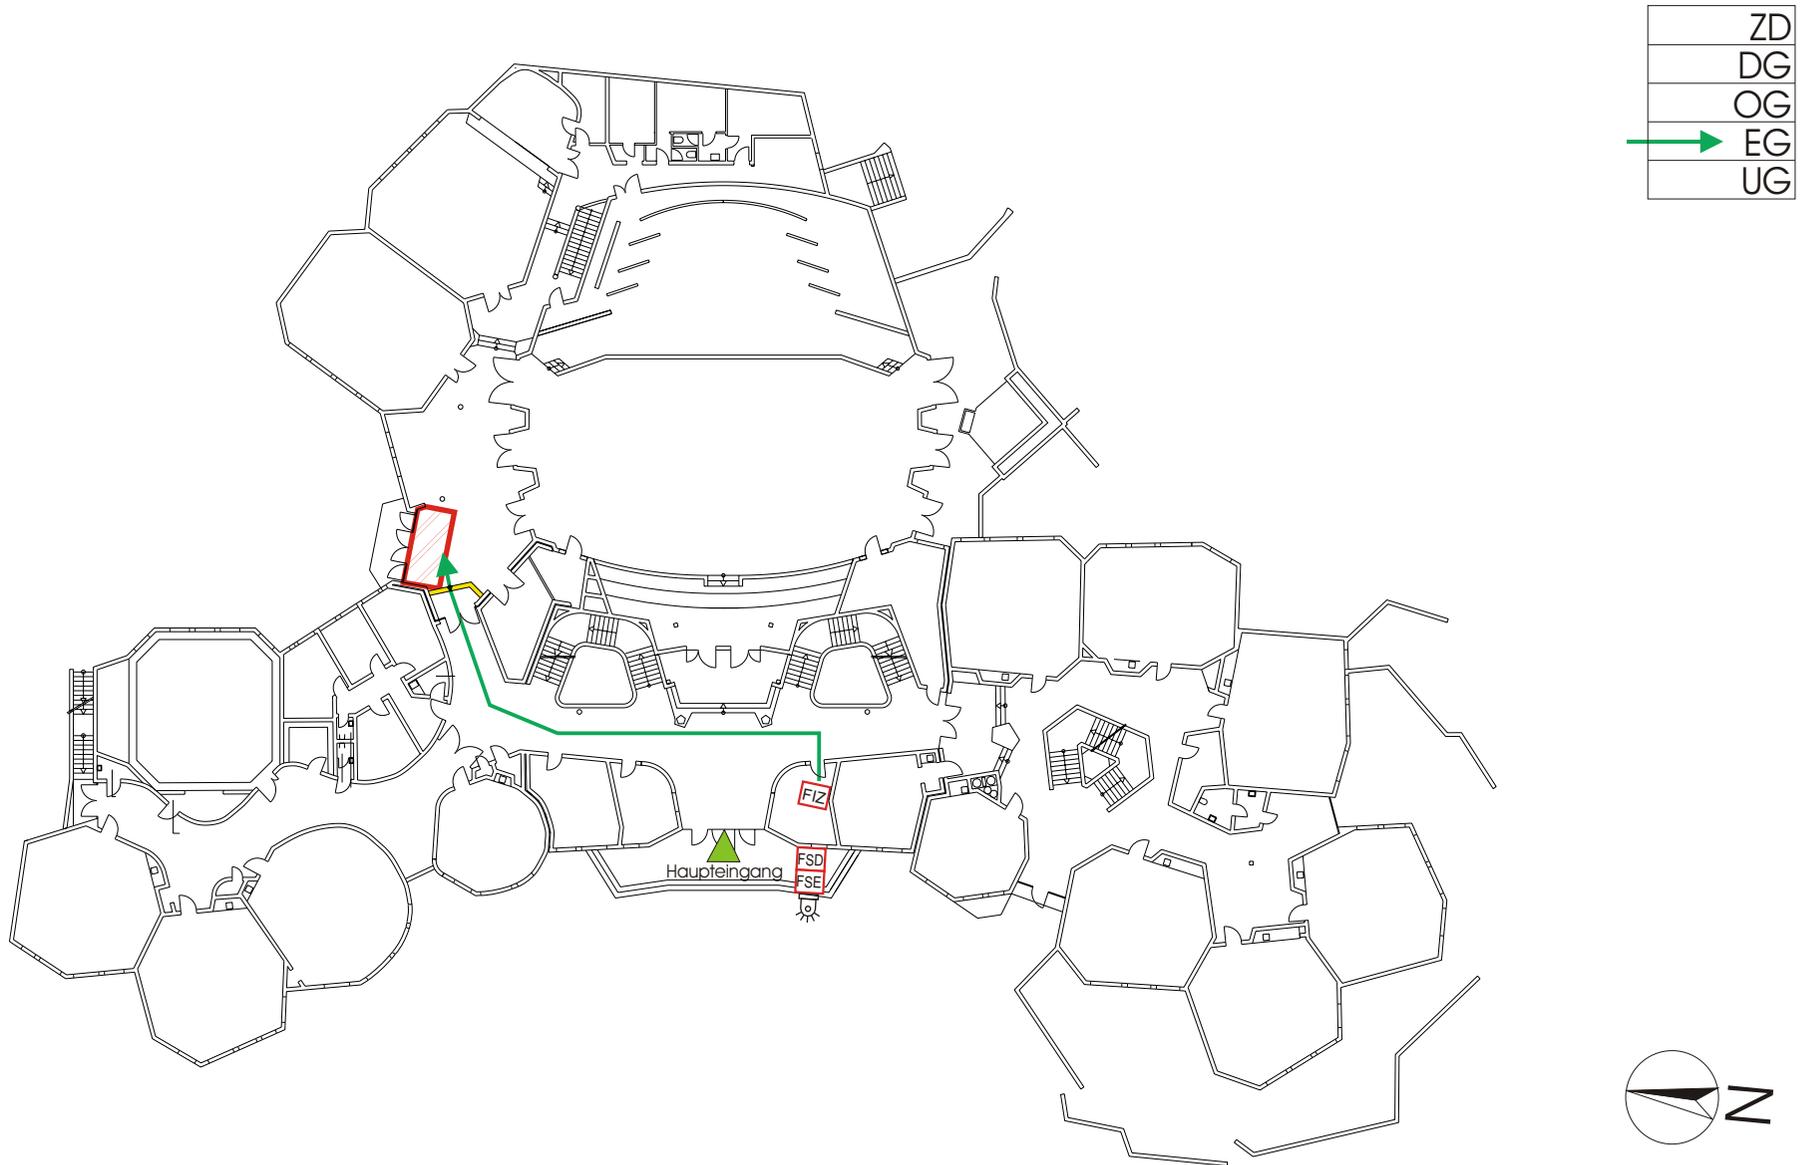

09

Meldergruppe Nr.:


12

Waldorfschule  
Rudolf-Steiner Str. 4  
Wangen im Allgäu

Geschoss:  
Erdgeschoss

Bemerkung:

-  Blitzleuchte
-  FIZ Feuerwehrinfozentrale
-  FSD Schlüsseldepot
-  FSE Freischaltelement
-  → Einsatzweg
-  □ Meldebereich

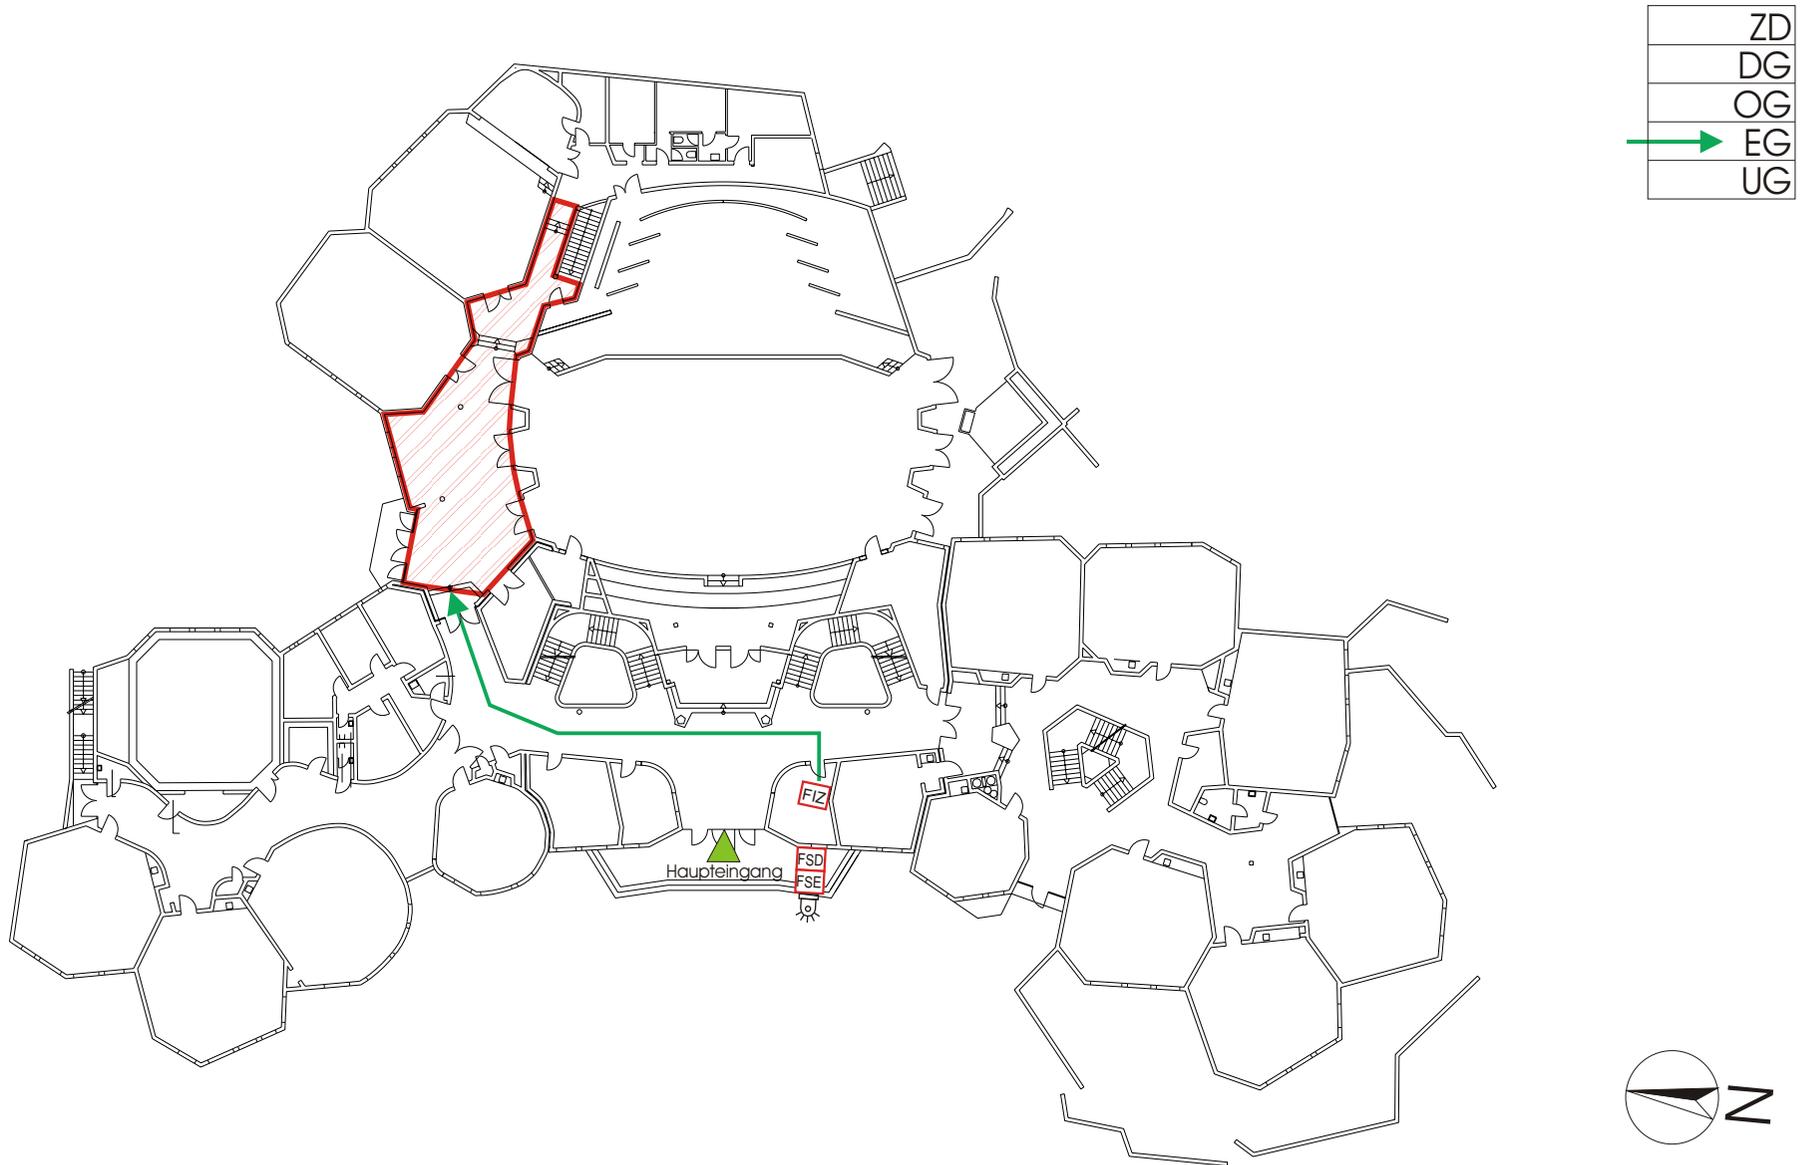

12



Meldergruppe Nr.:


13

Waldorfschule  
Rudolf-Steiner Str. 4  
Wangen im Allgäu

Geschoss:  
Erdgeschoss

Bemerkung:

-  Blitzleuchte
-  FIZ Feuerwehrintozentrale
-  FSD Schlüsseldepot
-  FSE Freischaltelement
-  Einsatzweg
-  Meldebereich

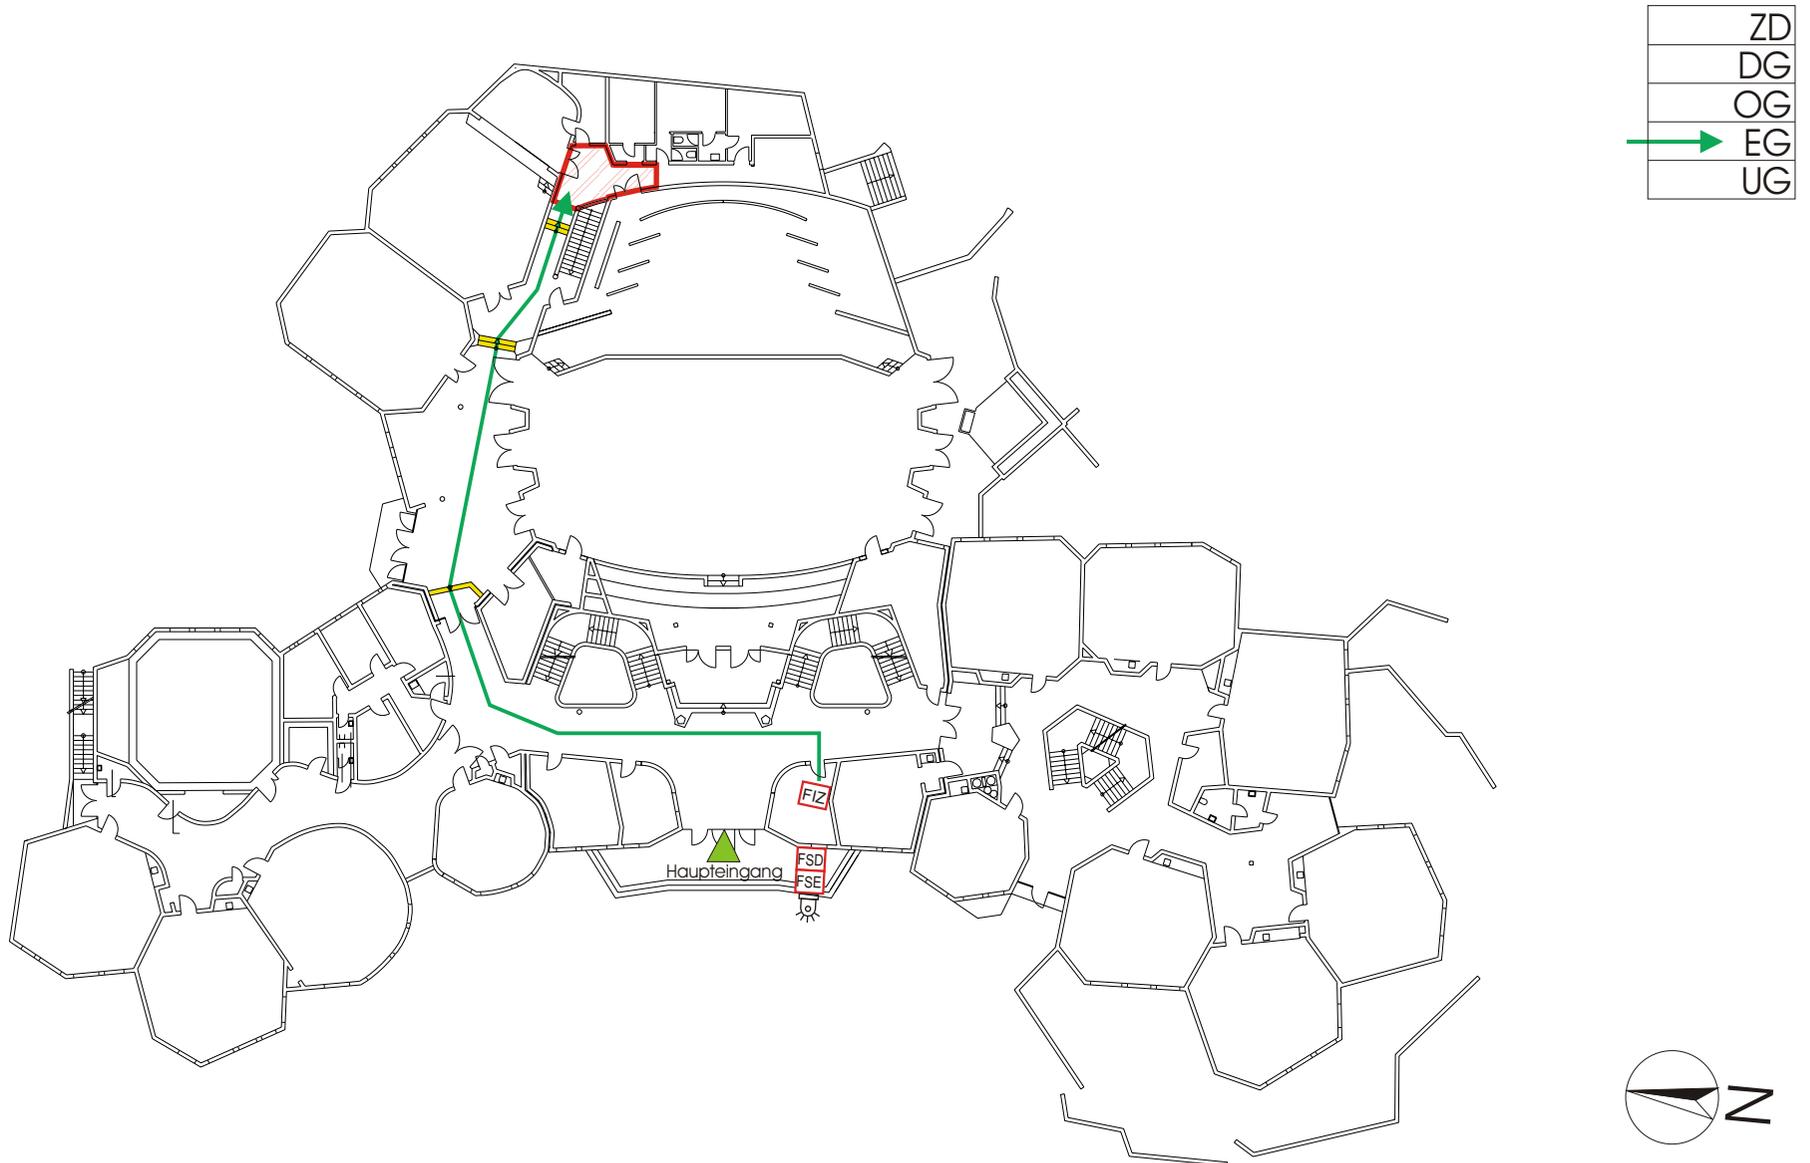

13

Meldergruppe Nr.:


14

Waldorfschule  
Rudolf-Steiner Str. 4  
Wangen im Allgäu

Geschoss:  
Erdgeschoss

Bemerkung:

-  Blitzleuchte
-  FIZ Feuerwehrinfozentrale
-  FSD Schlüsseldepot
-  FSE Freischaltelement
-  → Einsatzweg
-  □ Meldebereich

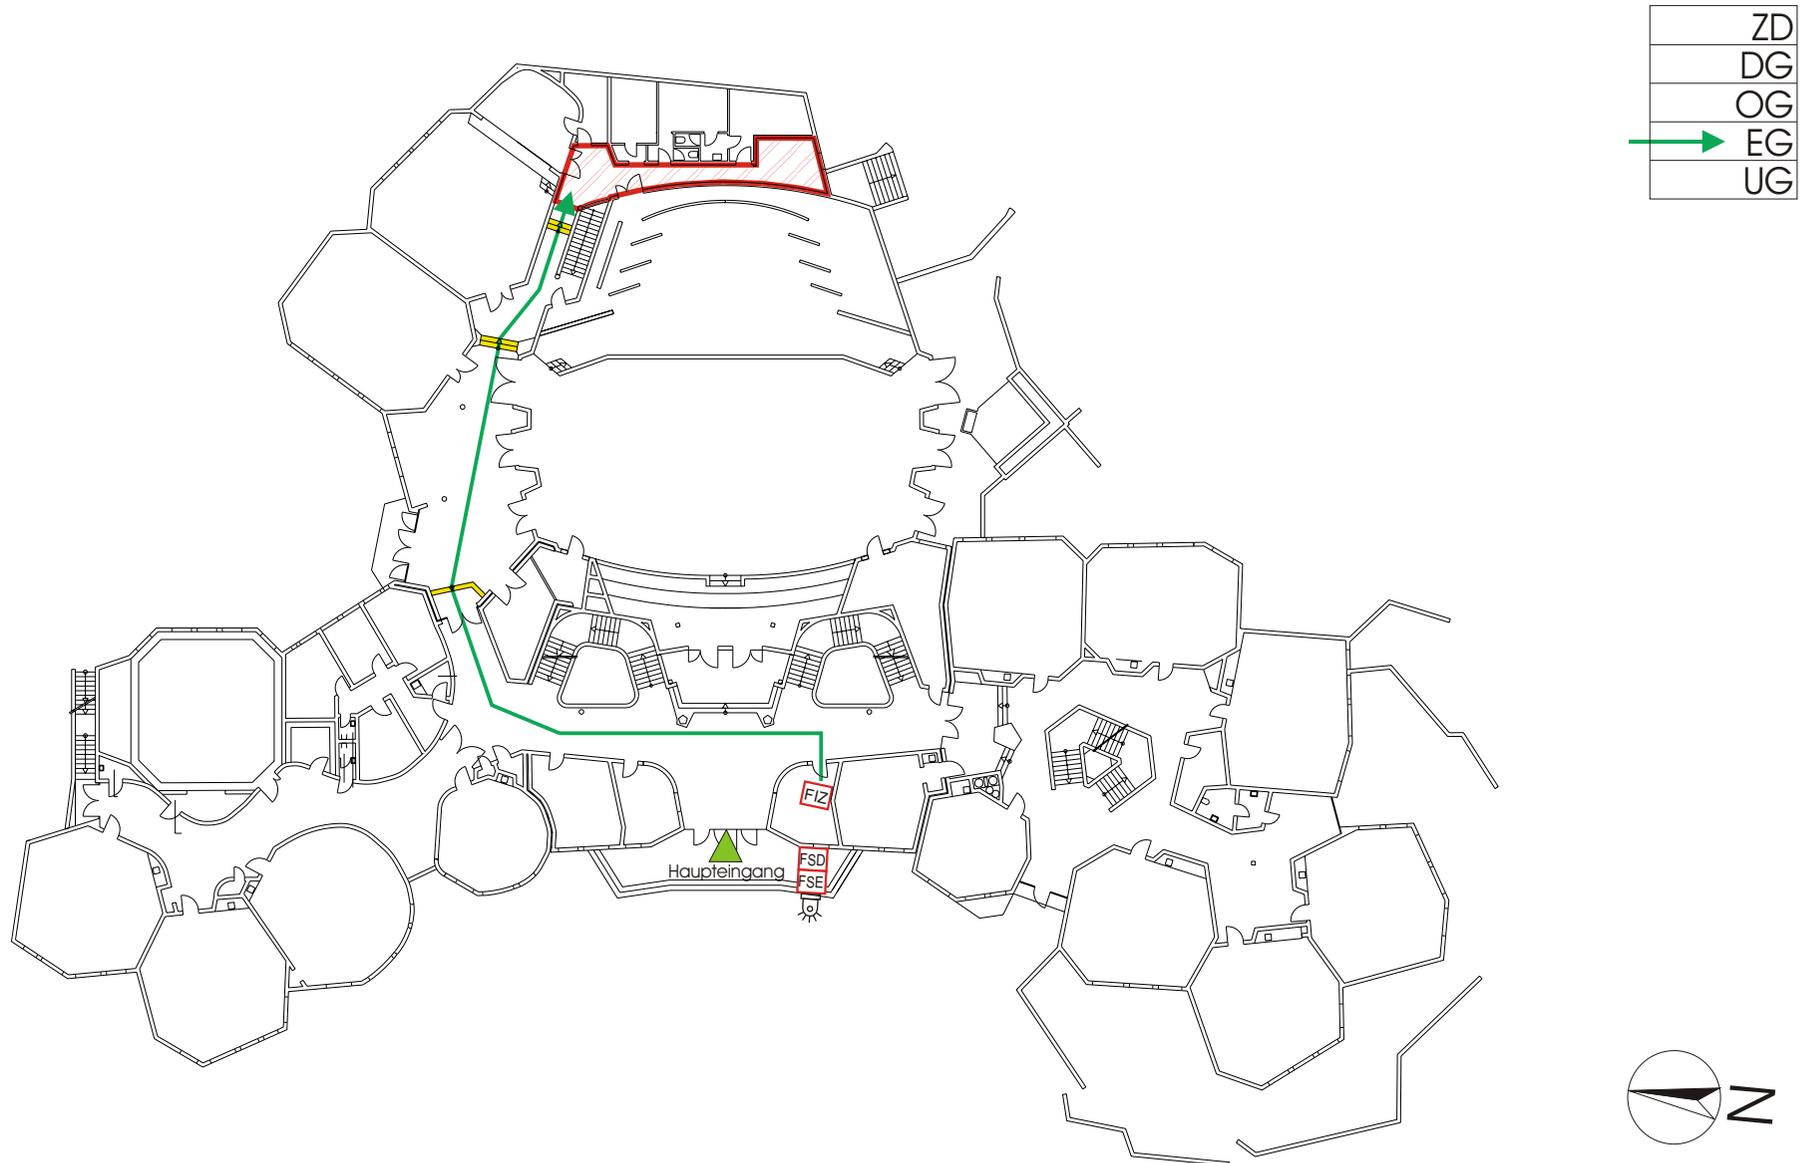

14

Meldergruppe Nr.:


15

Waldorfschule  
Rudolf-Steiner Str. 4  
Wangen im Allgäu

Geschoss:  
Erdgeschoss

Bemerkung:

-  Blitzleuchte
-  FIZ Feuerwehrinfozentrale
-  FSD Schlüsseldepot
-  FSE Freischaltelement
-  → Einsatzweg
-  □ Meldebereich

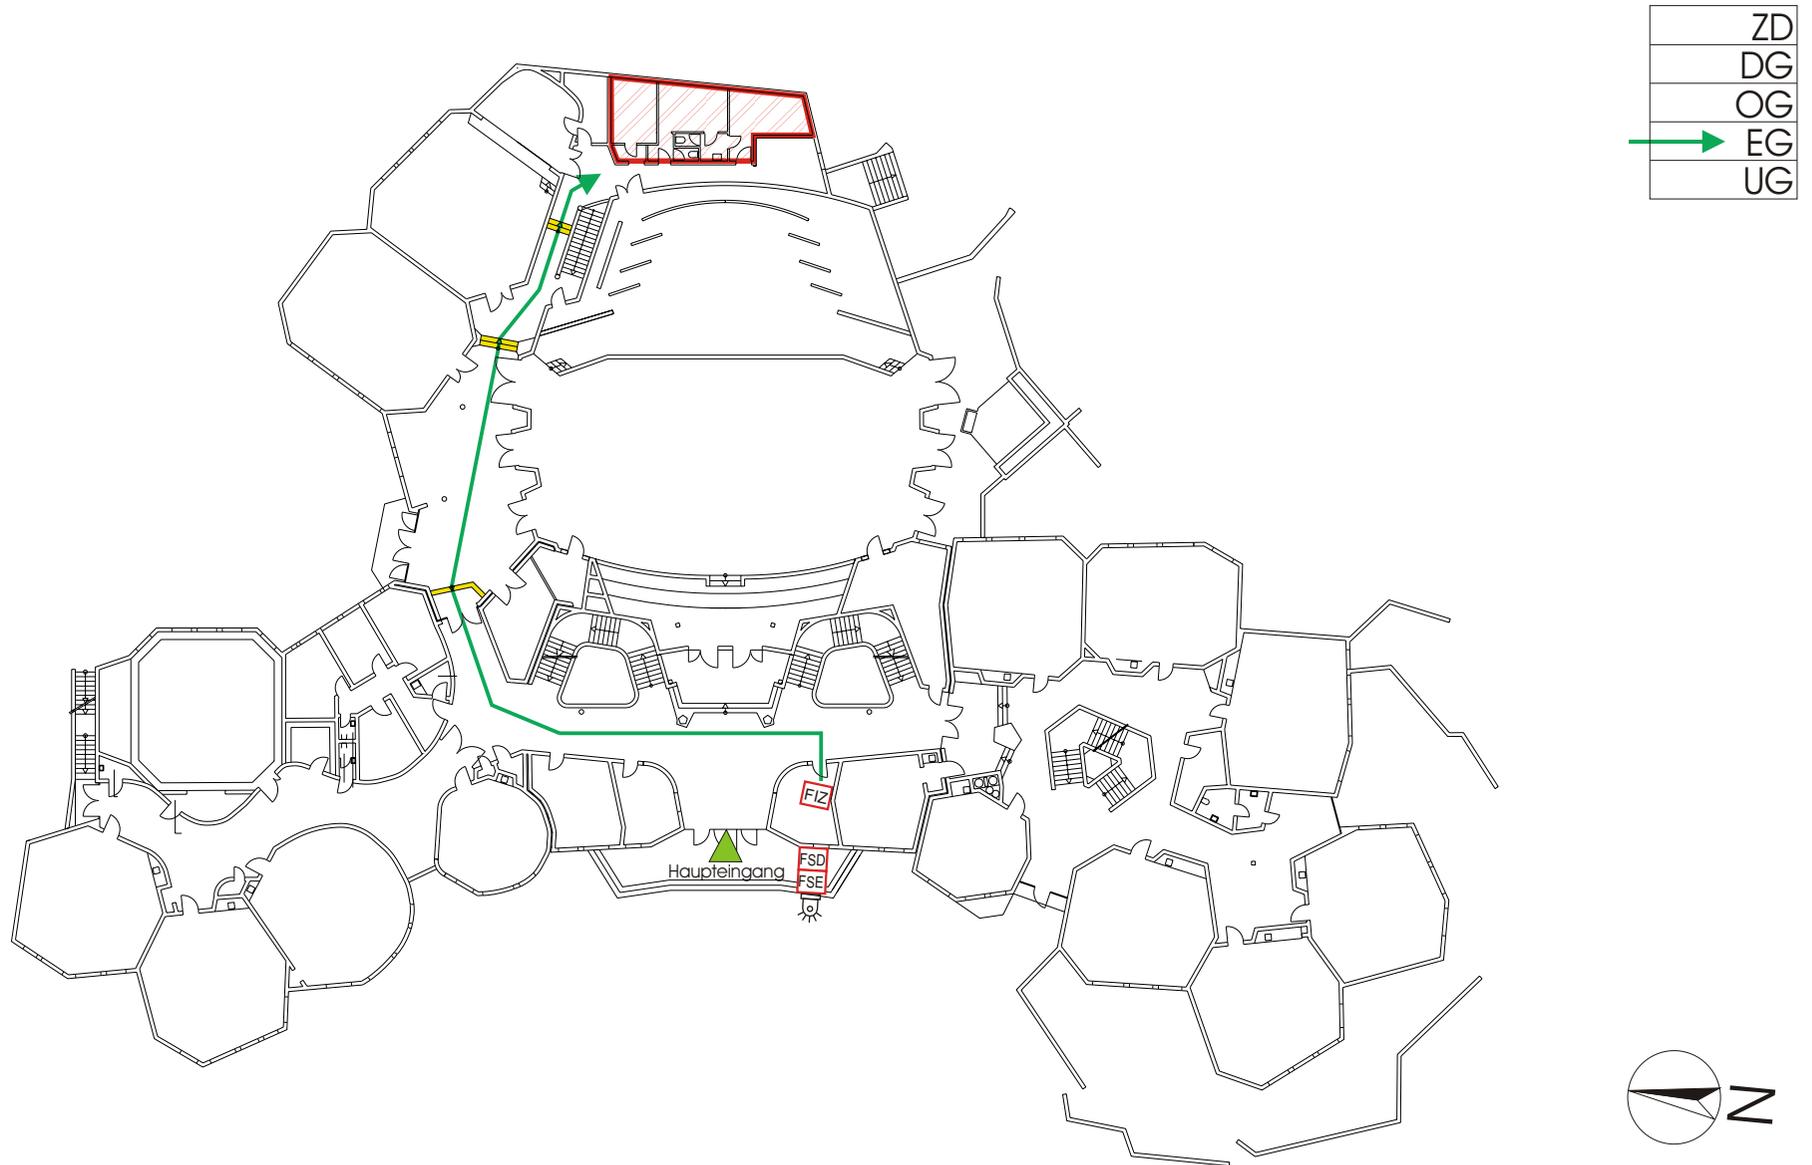

15



Meldergruppe Nr.:


16

Waldorfschule  
Rudolf-Steiner Str. 4  
Wangen im Allgäu

Geschoss:  
Untergeschoss

Bemerkung:

-  Blitzleuchte
-  FIZ Feuerwehrinfozentrale
-  FSD Schlüsseldepot
-  FSE Freischaltelement
-  Einsatzweg
-  Meldebereich

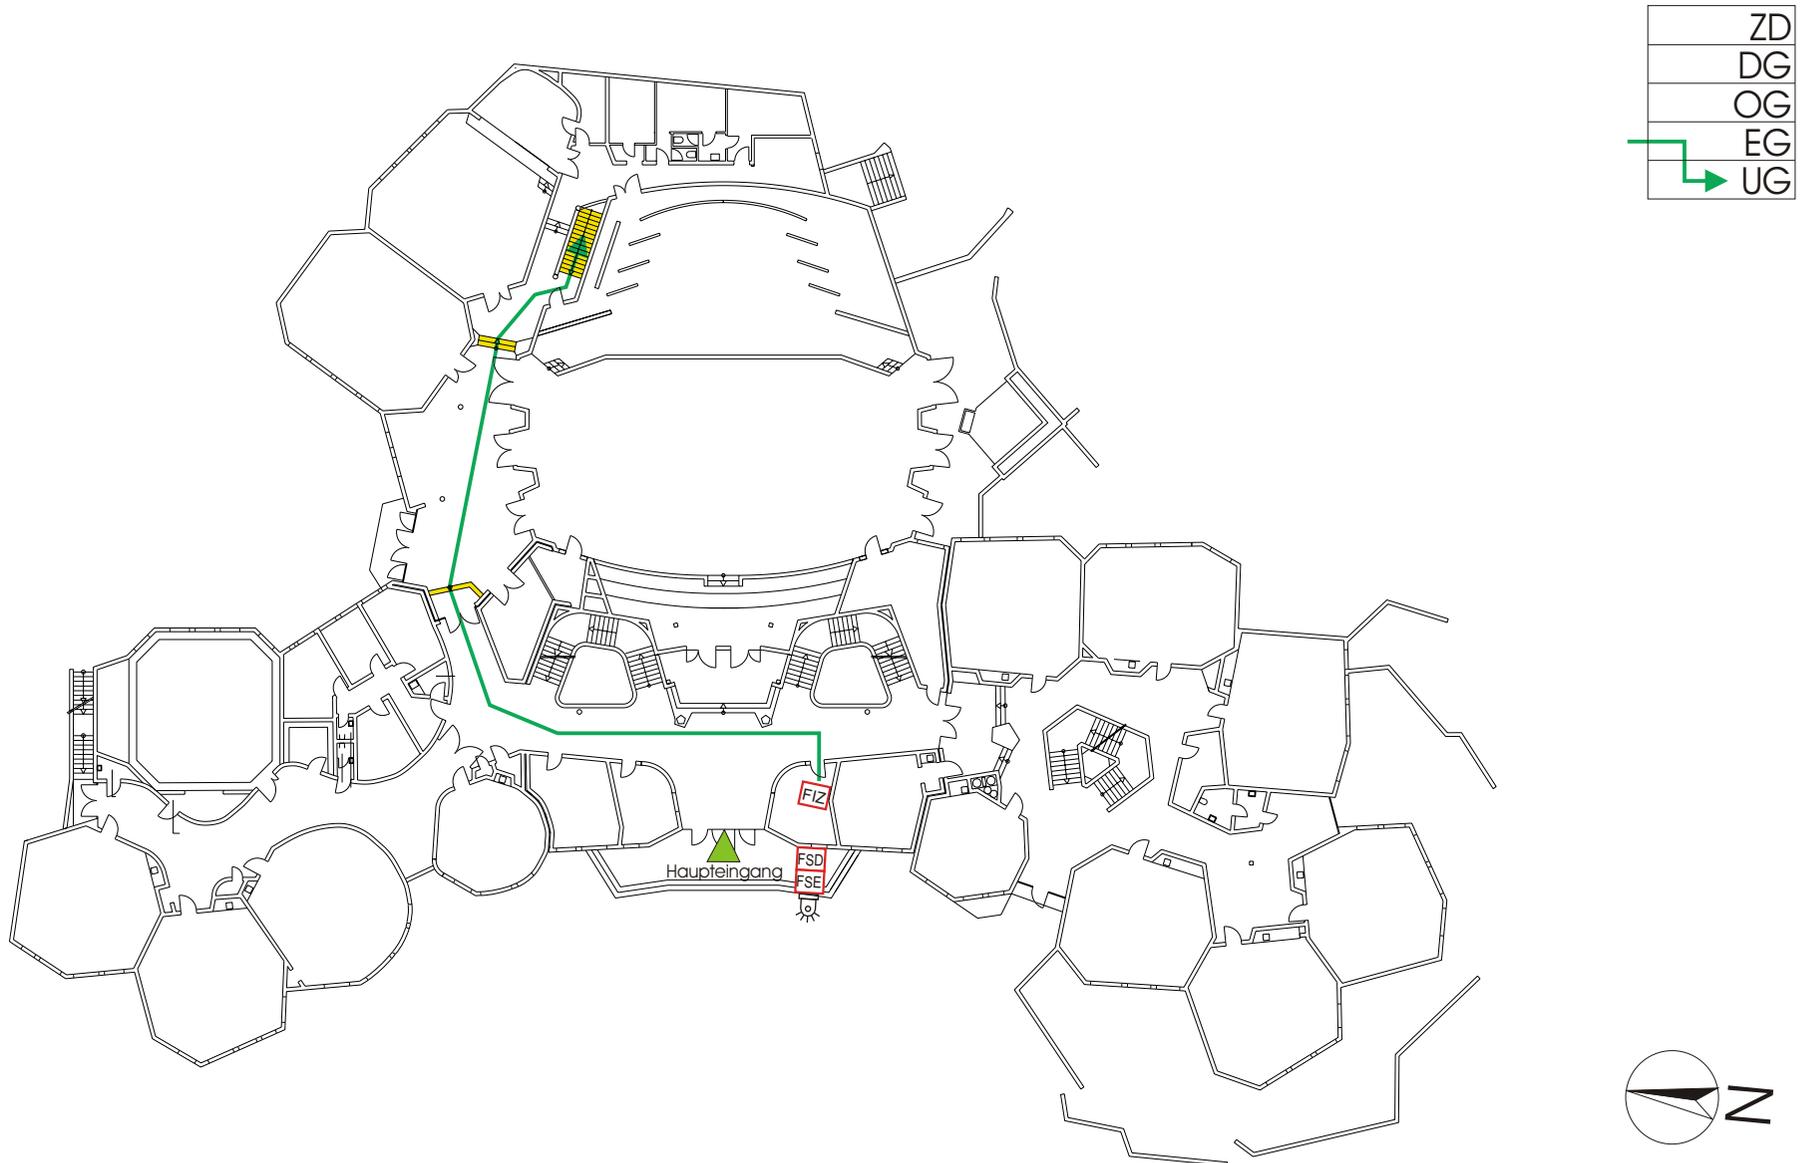

16

Meldergruppe Nr.:


17

Waldorfschule  
Rudolf-Steiner Str. 4  
Wangen im Allgäu

Geschoss:  
Untergeschoss

Bemerkung:

-  Blitzleuchte
-  FIZ Feuerwehrinfozentrale
-  FSD Schlüsseldepot
-  FSE Freischaltelement
-  → Einsatzweg
-  □ Meldebereich

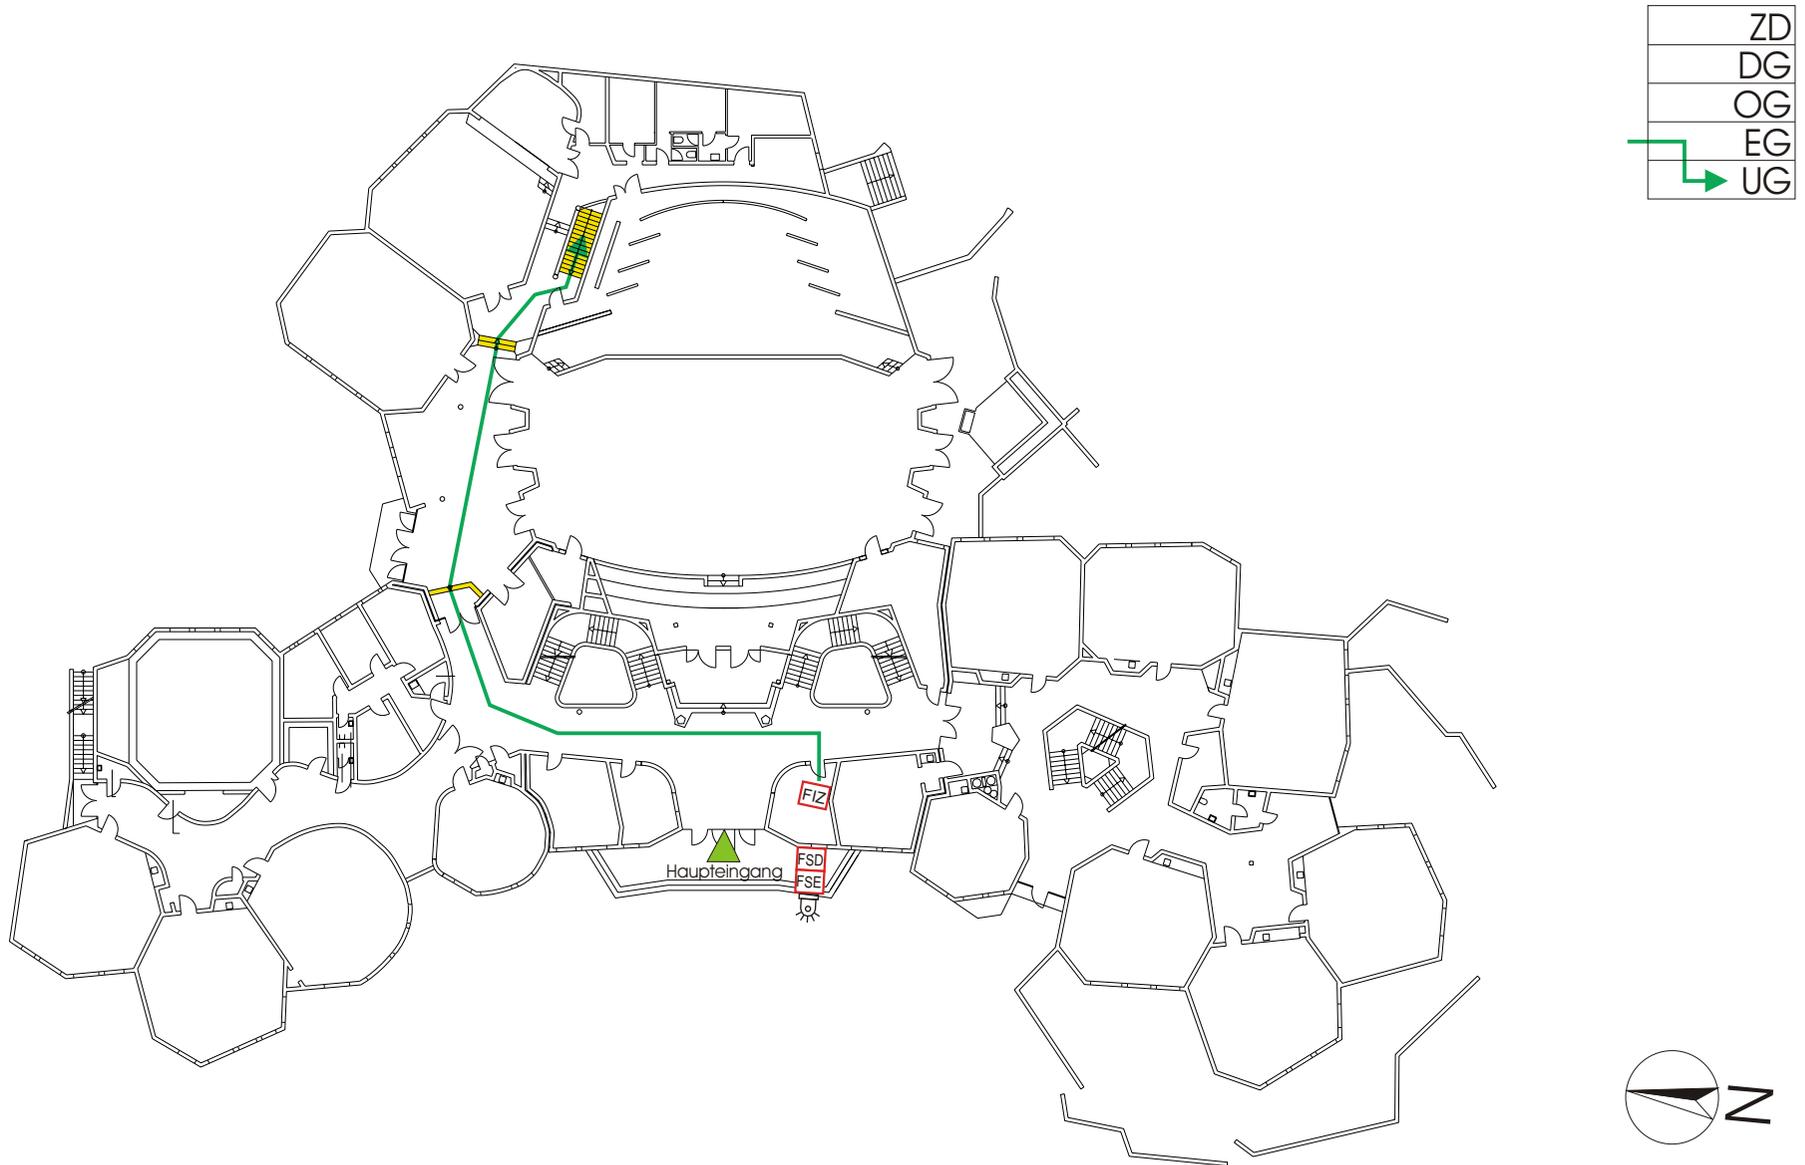

17

Meldergruppe Nr.:


18

Waldorfschule  
Rudolf-Steiner Str. 4  
Wangen im Allgäu

Geschoss:  
Untergeschoss

Bemerkung:

-  Blitzleuchte
-  FIZ Feuerwehrintozentrale
-  FSD Schlüsseldepot
-  FSE Freischaltelement
-  → Einsatzweg
-  □ Meldebereich

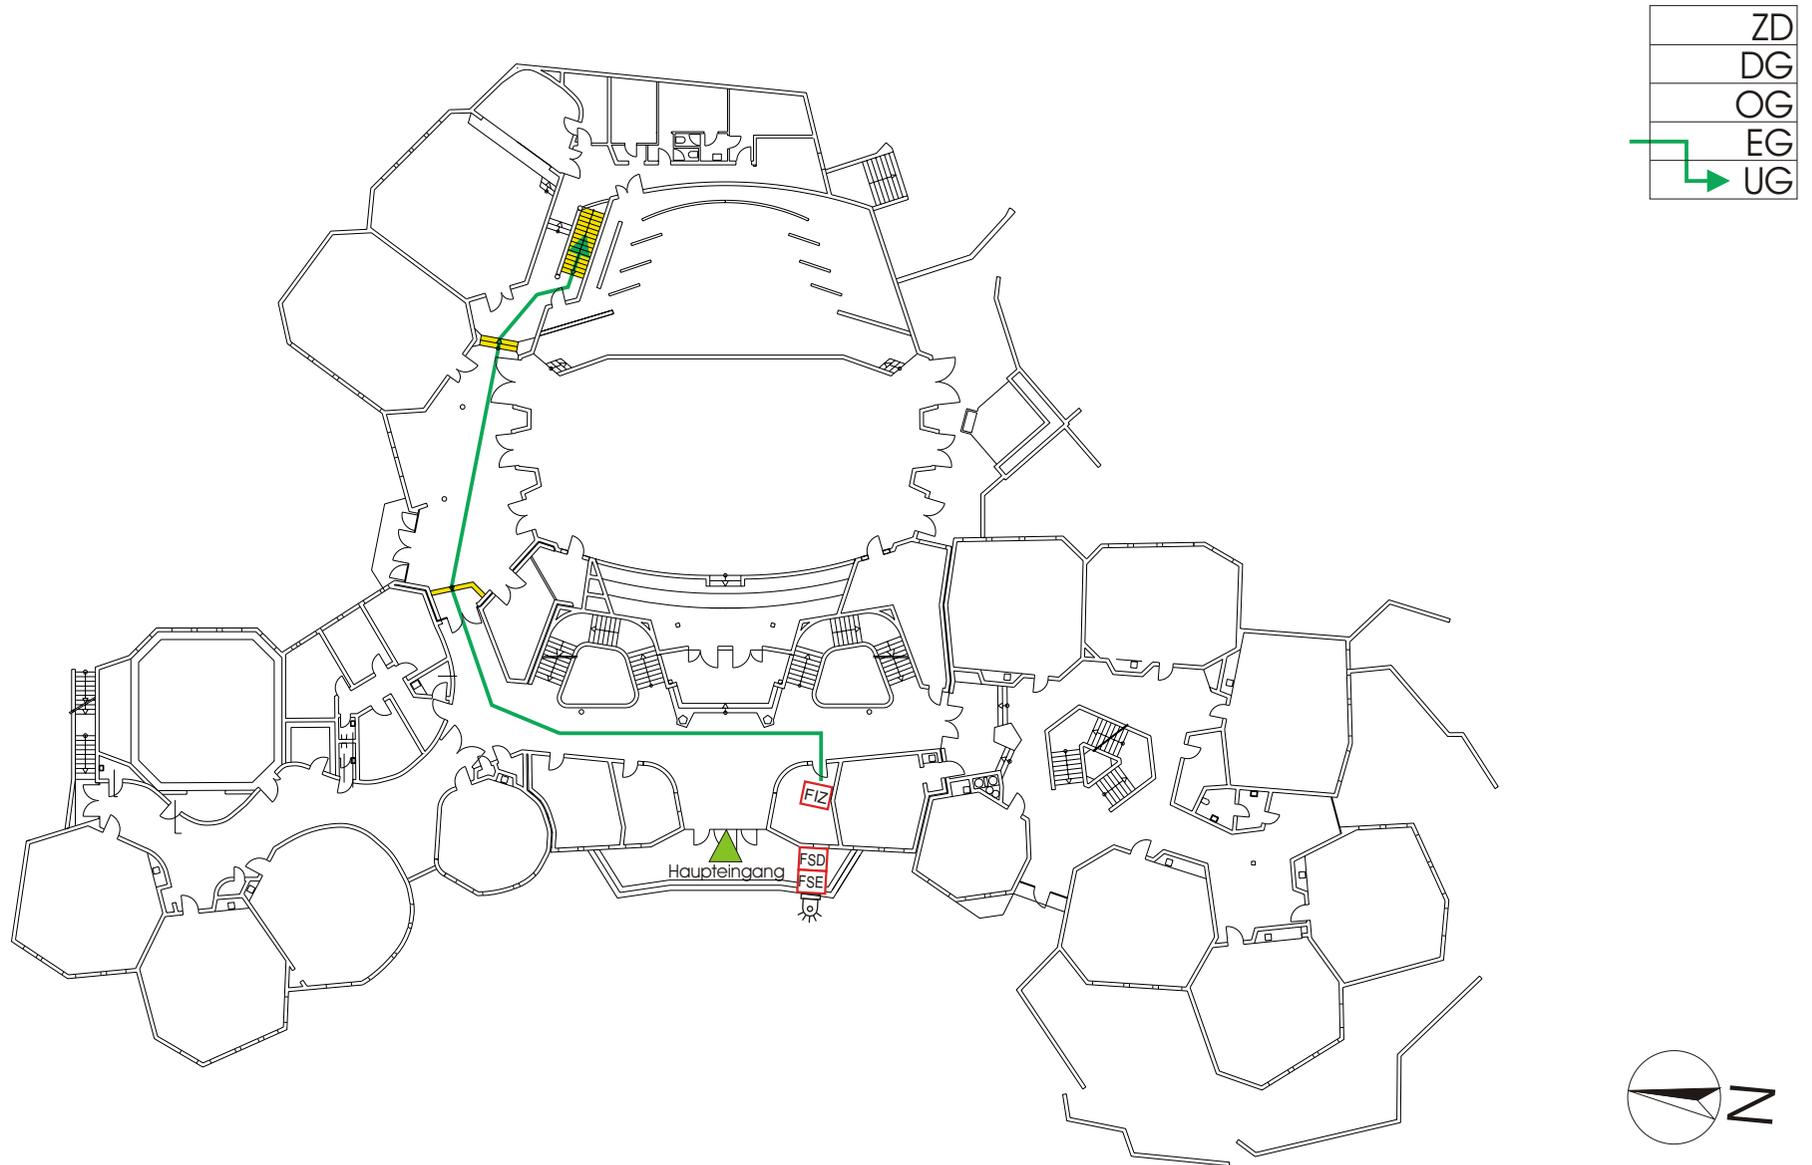

18

Meldergruppe Nr.:

19

Waldorfschule  
Rudolf-Steiner Str. 4  
Wangen im Allgäu

Geschoss:  
Untergeschoss

Bemerkung:

-  Blitzleuchte
-  FIZ Feuerwehrinfozentrale
-  FSD Schlüsseldepot
-  FSE Freischaltelement
-  → Einsatzweg
-  □ Meldebereich



19

Meldergruppe Nr.:


20

Waldorfschule  
Rudolf-Steiner Str. 4  
Wangen im Allgäu

Geschoss:  
Untergeschoss

Bemerkung:

-  Blitzleuchte
-  FIZ Feuerwehrinfozentrale
-  FSD Schlüsseldepot
-  FSE Freischaltelement
-  Einsatzweg
-  Meldebereich

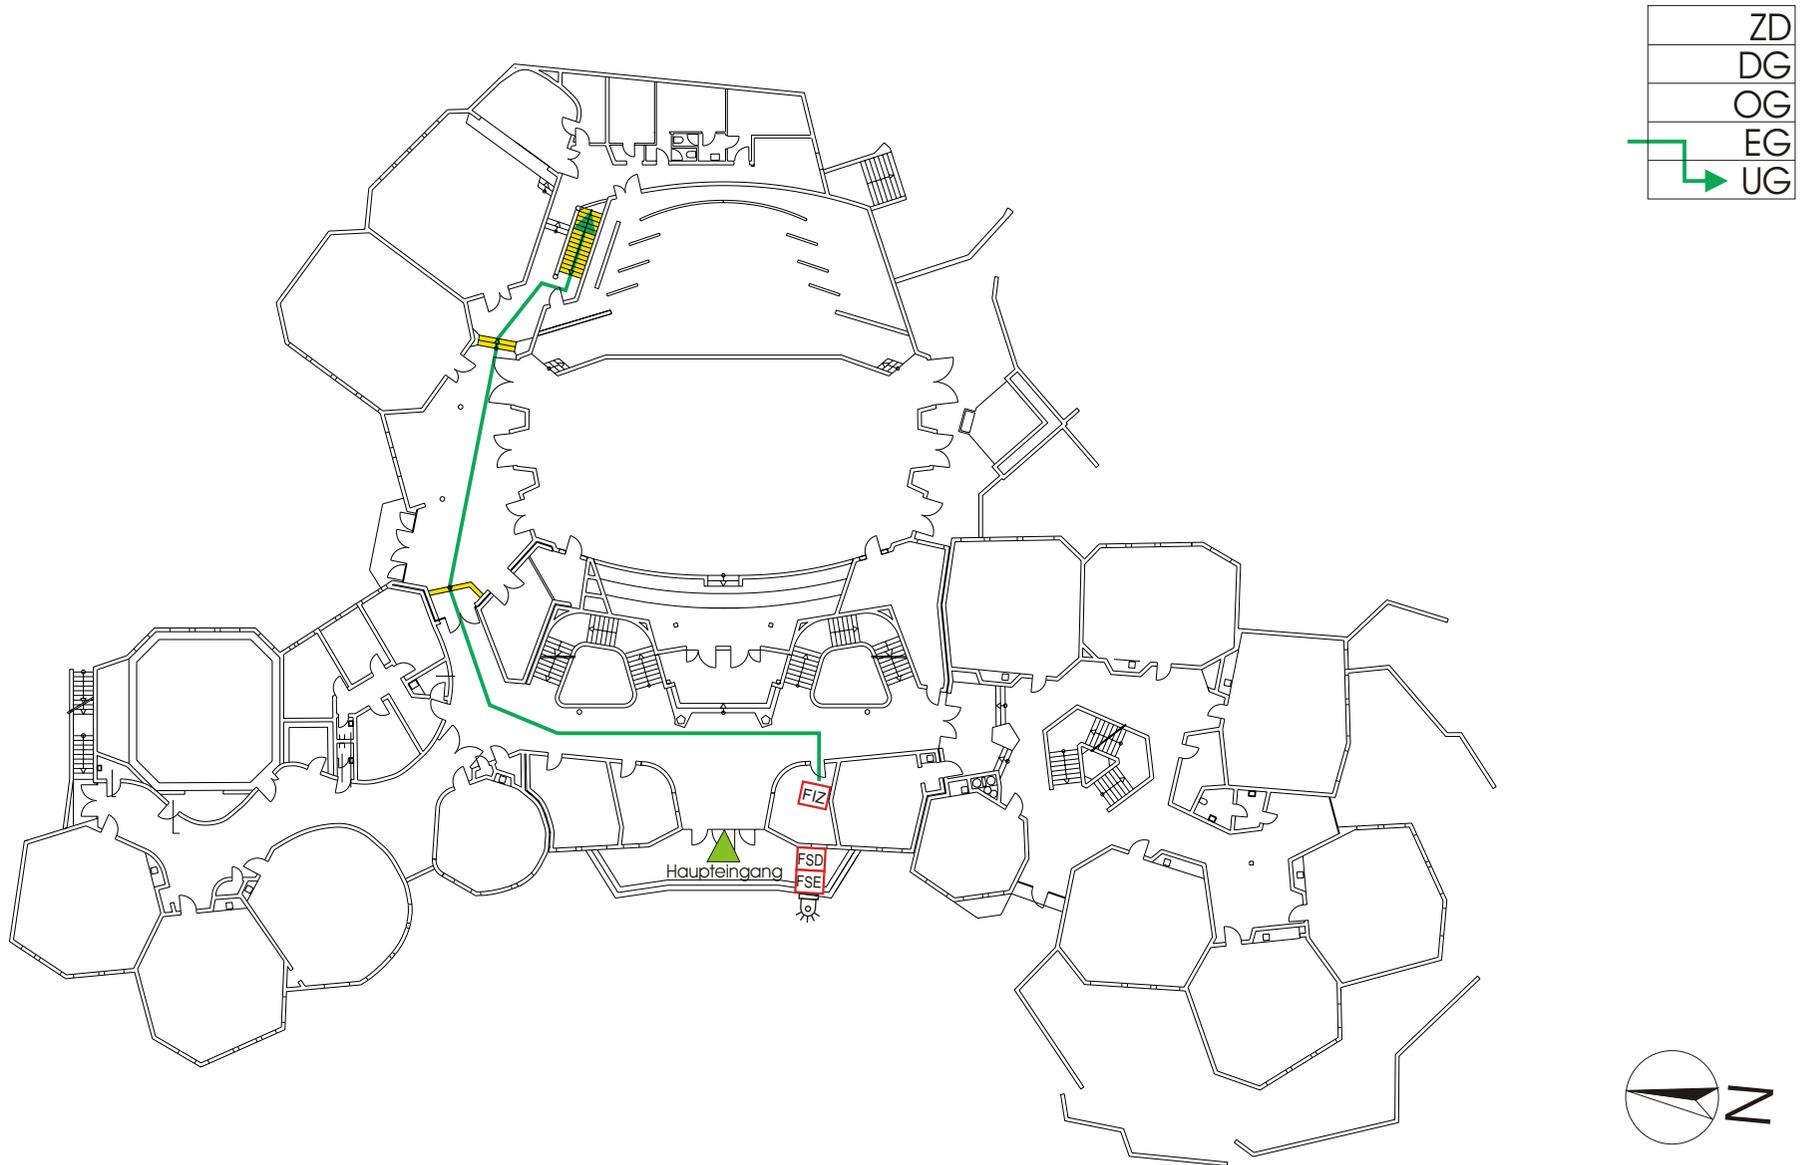

20

Meldergruppe Nr.:


21

Waldorfschule  
Rudolf-Steiner Str. 4  
Wangen im Allgäu

Geschoss:  
Untergeschoss

Bemerkung:

-  Blitzleuchte
-  FIZ Feuerwehrinfozentrale
-  FSD Schlüsseldepot
-  FSE Freischaltelement
-  Einsatzweg
-  Meldebereich

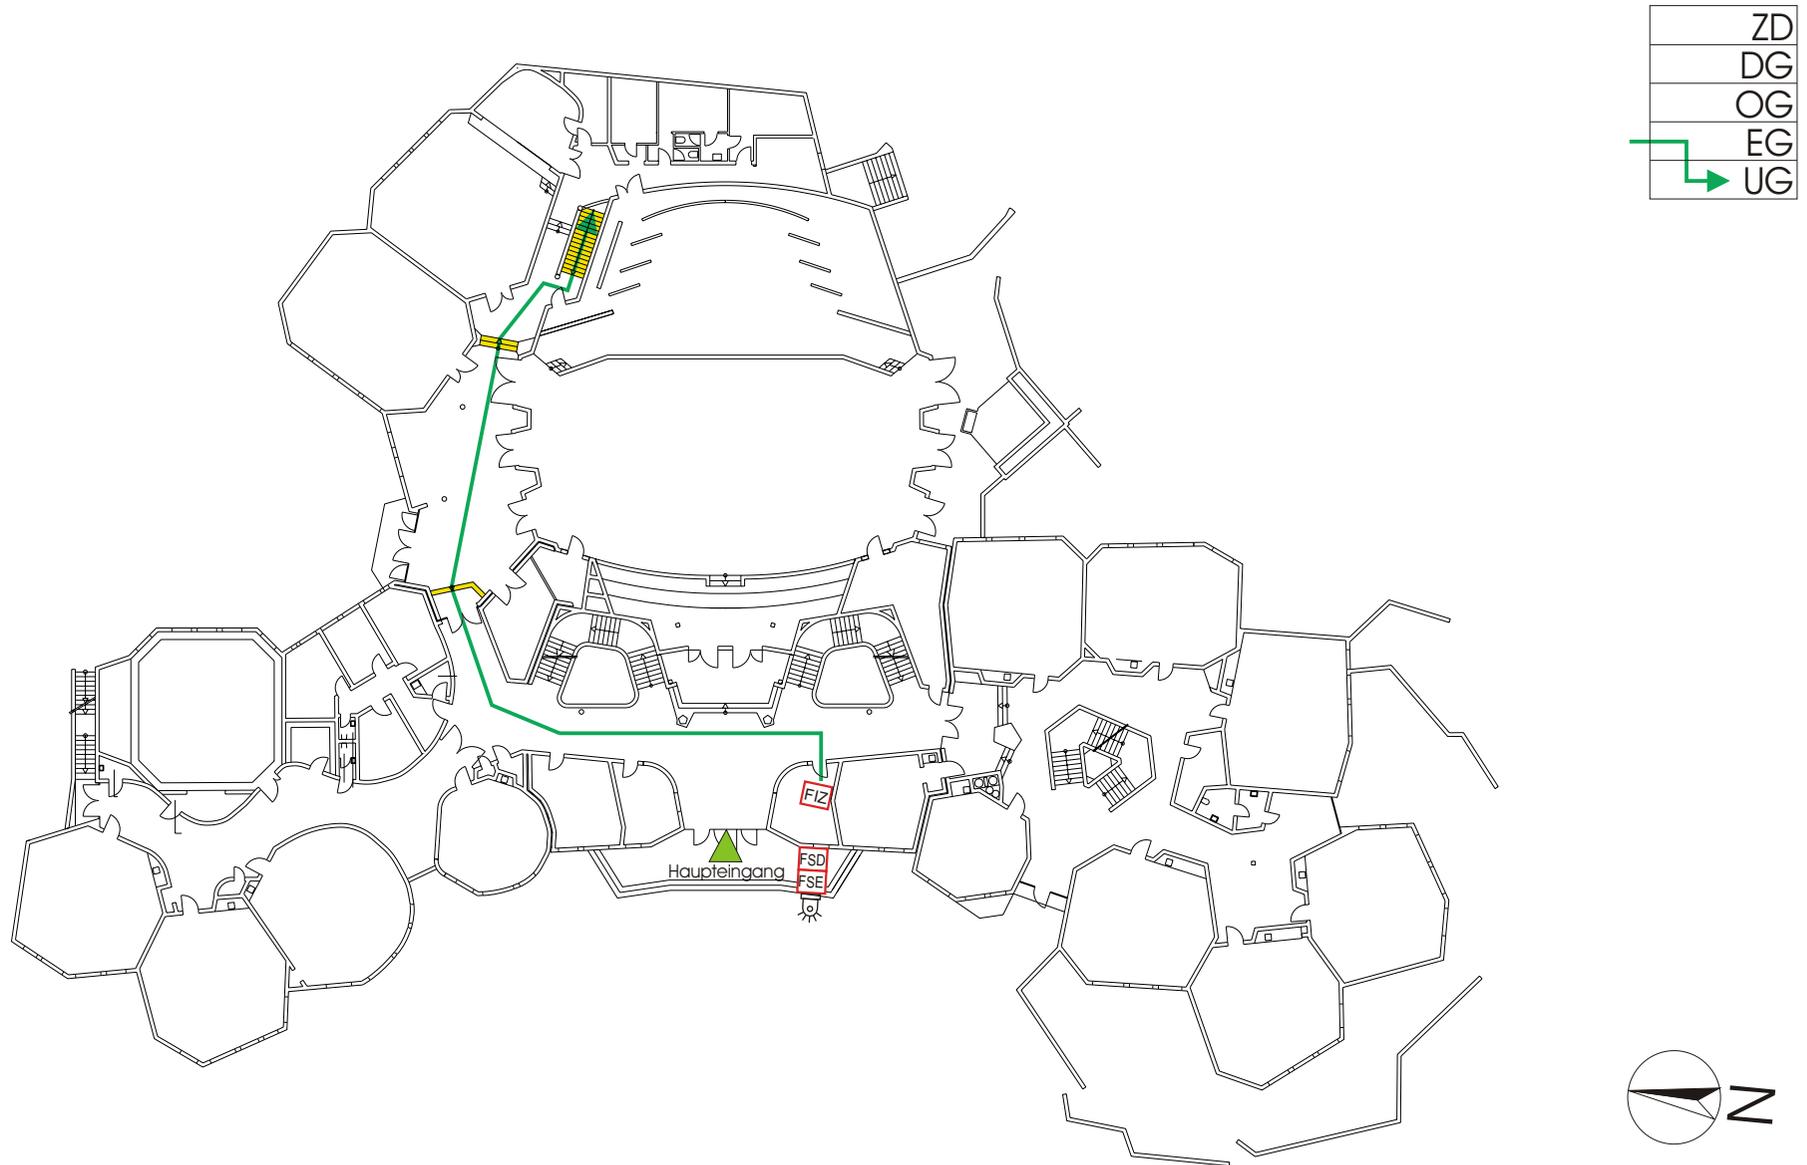

21

Meldergruppe Nr.:


22

Waldorfschule  
Rudolf-Steiner Str. 4  
Wangen im Allgäu

Geschoss:  
Untergeschoss

Bemerkung:

-  Blitzleuchte
-  FIZ Feuerwehrintozentrale
-  FSD Schlüsseldepot
-  FSE Freischaltelement
-  → Einsatzweg
-  □ Meldebereich

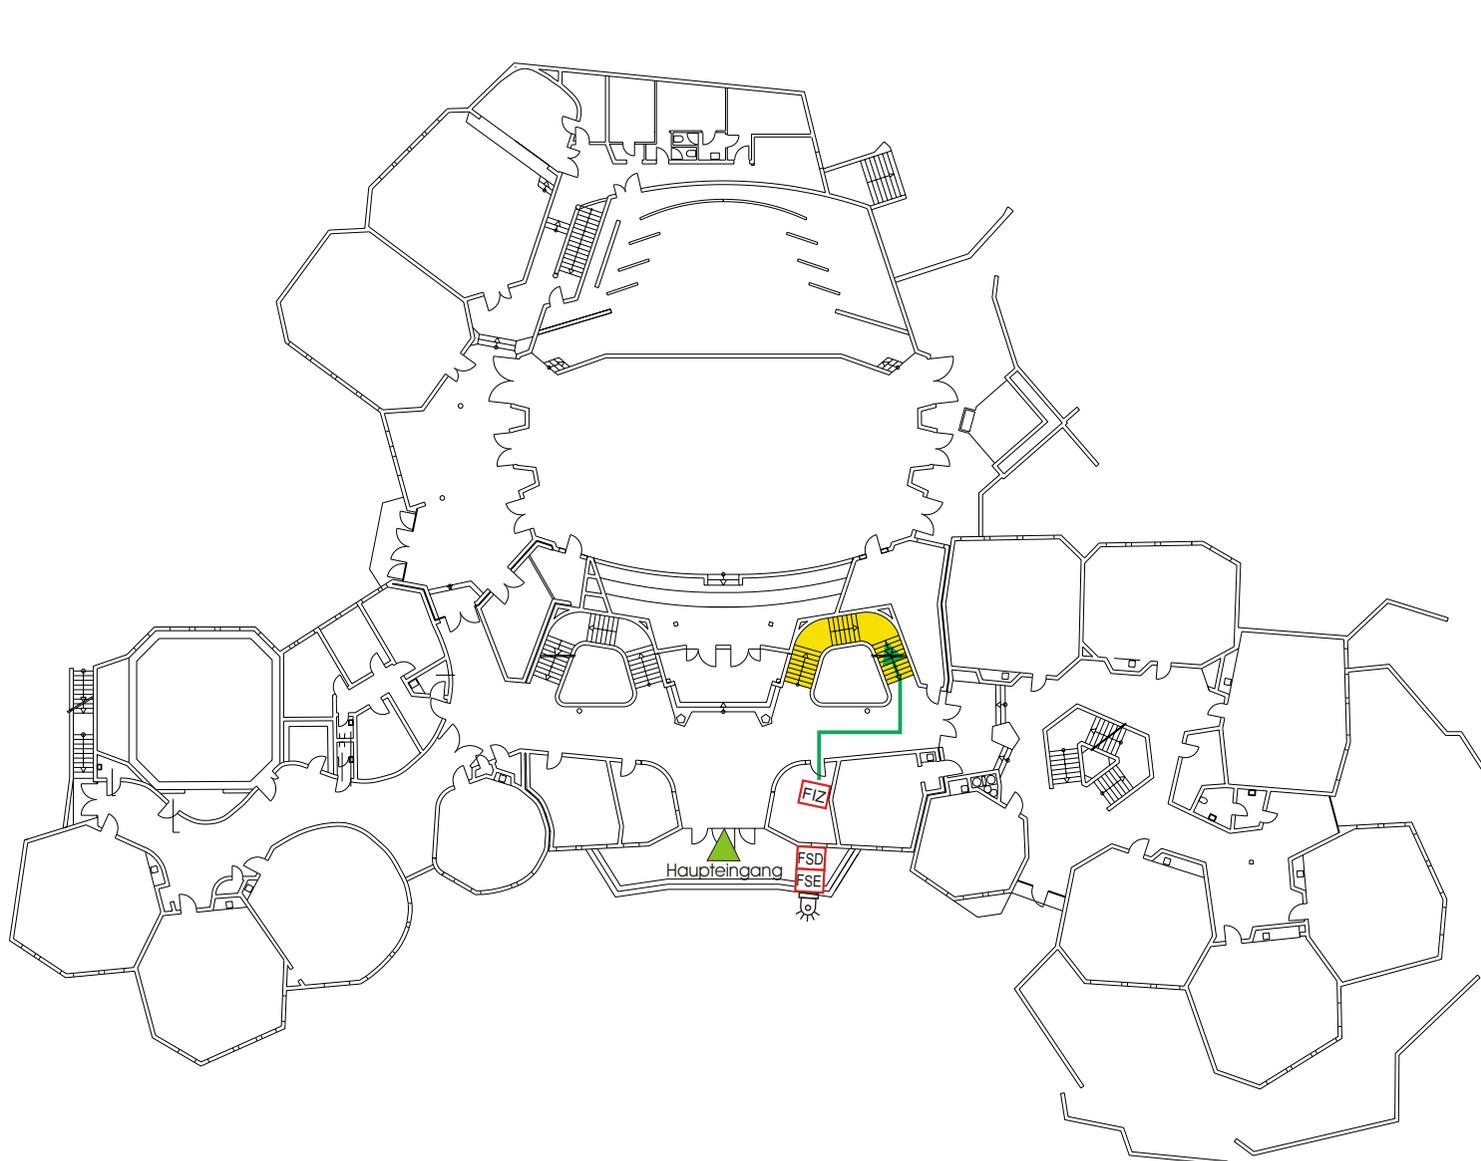

22

Meldergruppe Nr.:


23

Waldorfschule  
Rudolf-Steiner Str. 4  
Wangen im Allgäu

Geschoss:  
Untergeschoss

Bemerkung:

-  Blitzleuchte
-  FIZ Feuerwehrinfozentrale
-  FSD Schlüsseldepot
-  FSE Freischaltelement
-  → Einsatzweg
-  □ Meldebereich

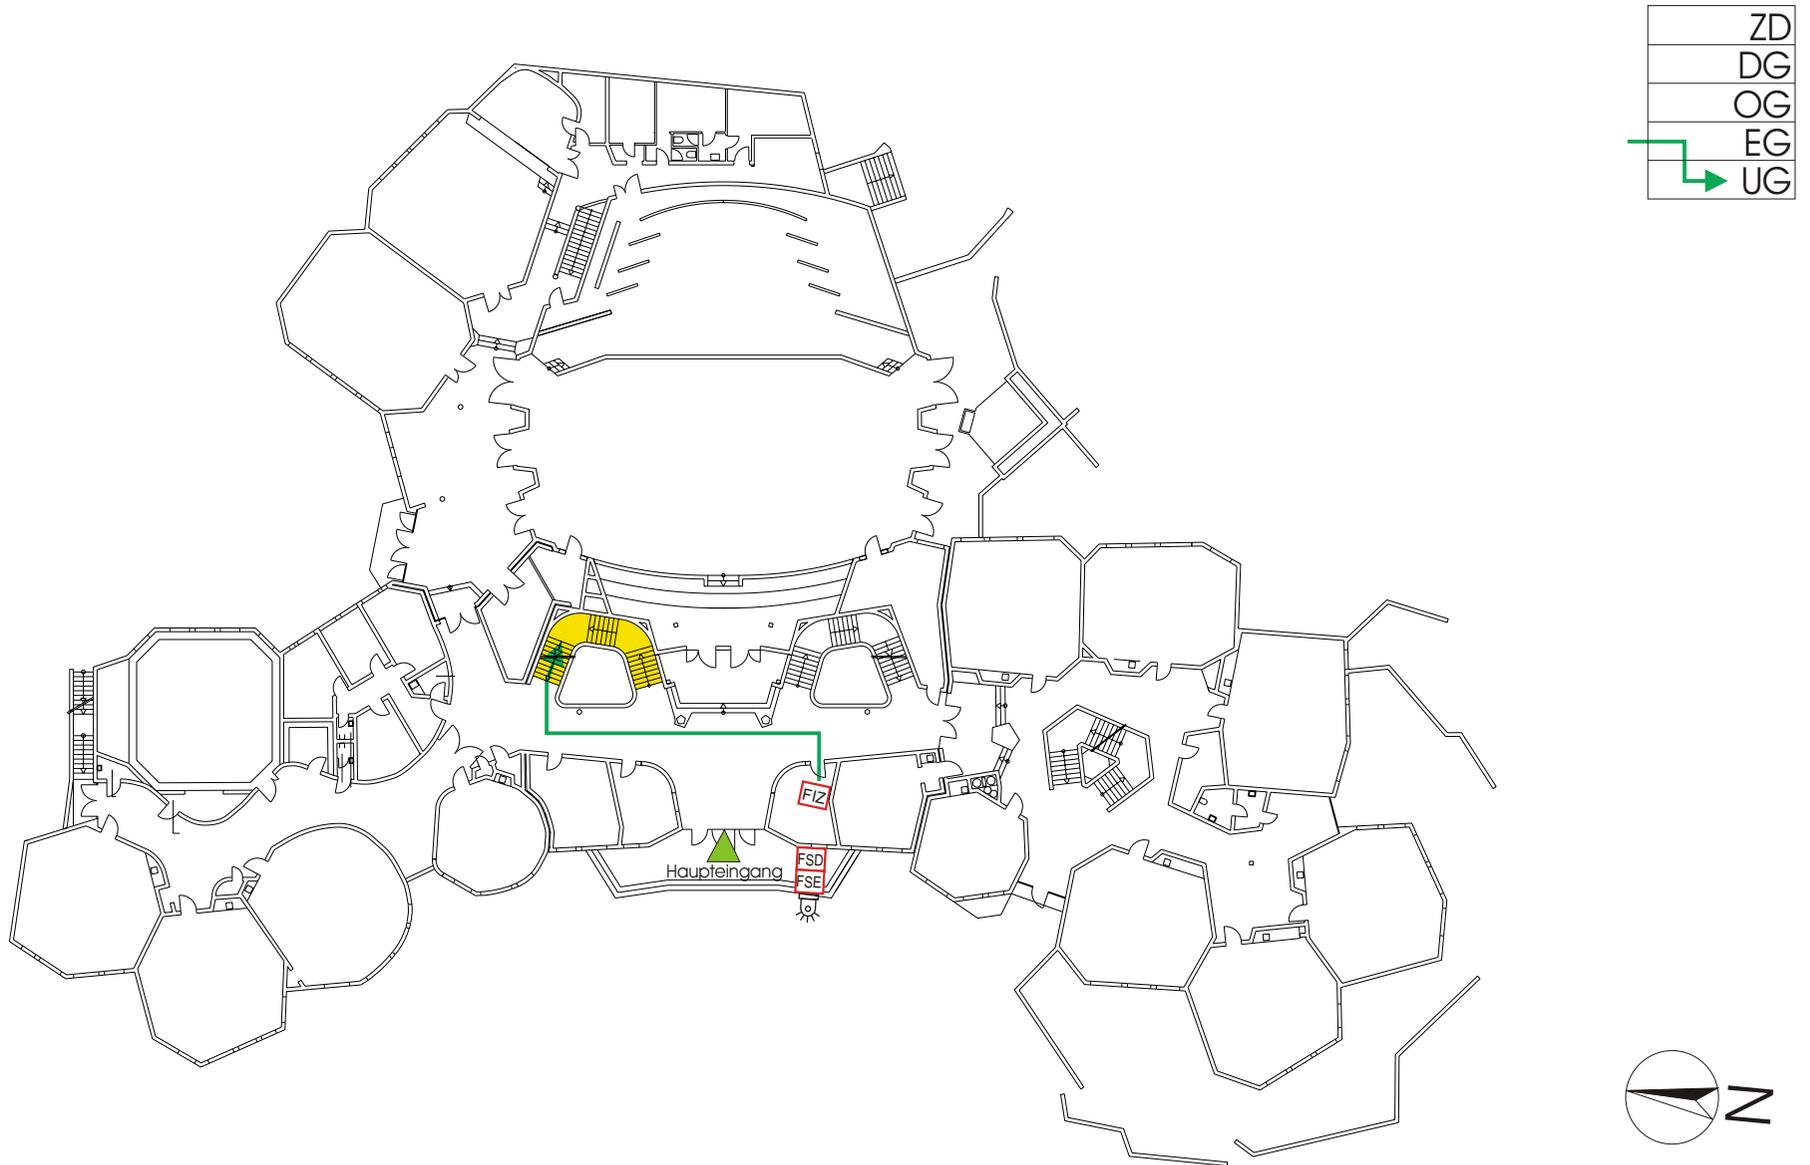

23

Meldergruppe Nr.:


24

Waldorfschule  
Rudolf-Steiner Str. 4  
Wangen im Allgäu

Geschoss:  
Untergeschoss

Bemerkung:

-  Blitzleuchte
-  FIZ Feuerwehrinfozentrale
-  FSD Schlüsseldepot
-  FSE Freischaltelement
-  → Einsatzweg
-  □ Meldebereich

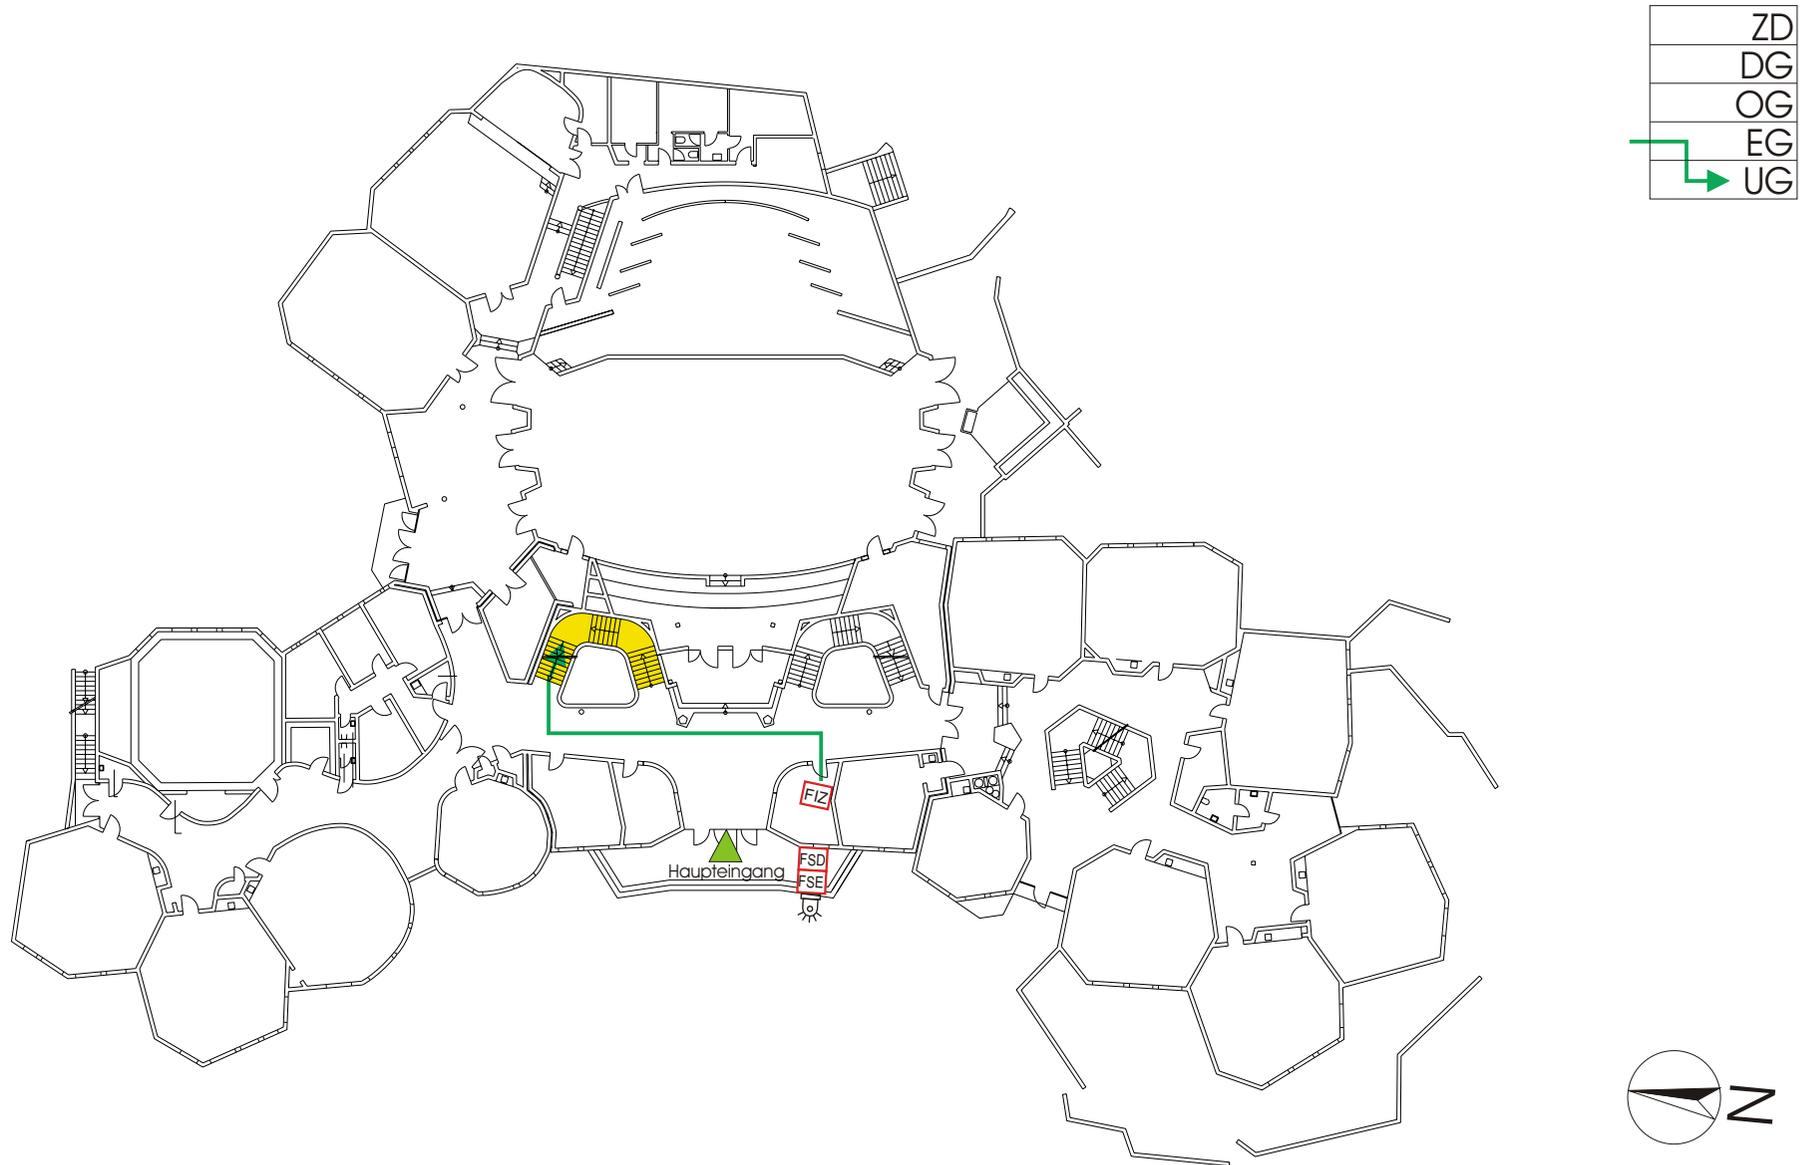

24

Meldergruppe Nr.:


25

Waldorfschule  
Rudolf-Steiner Str. 4  
Wangen im Allgäu

Geschoss:  
Untergeschoss

Bemerkung:

-  Blitzleuchte
-  FIZ Feuerwehrinfozentrale
-  FSD Schlüsseldepot
-  FSE Freischaltelement
-  Einsatzweg
-  Meldebereich

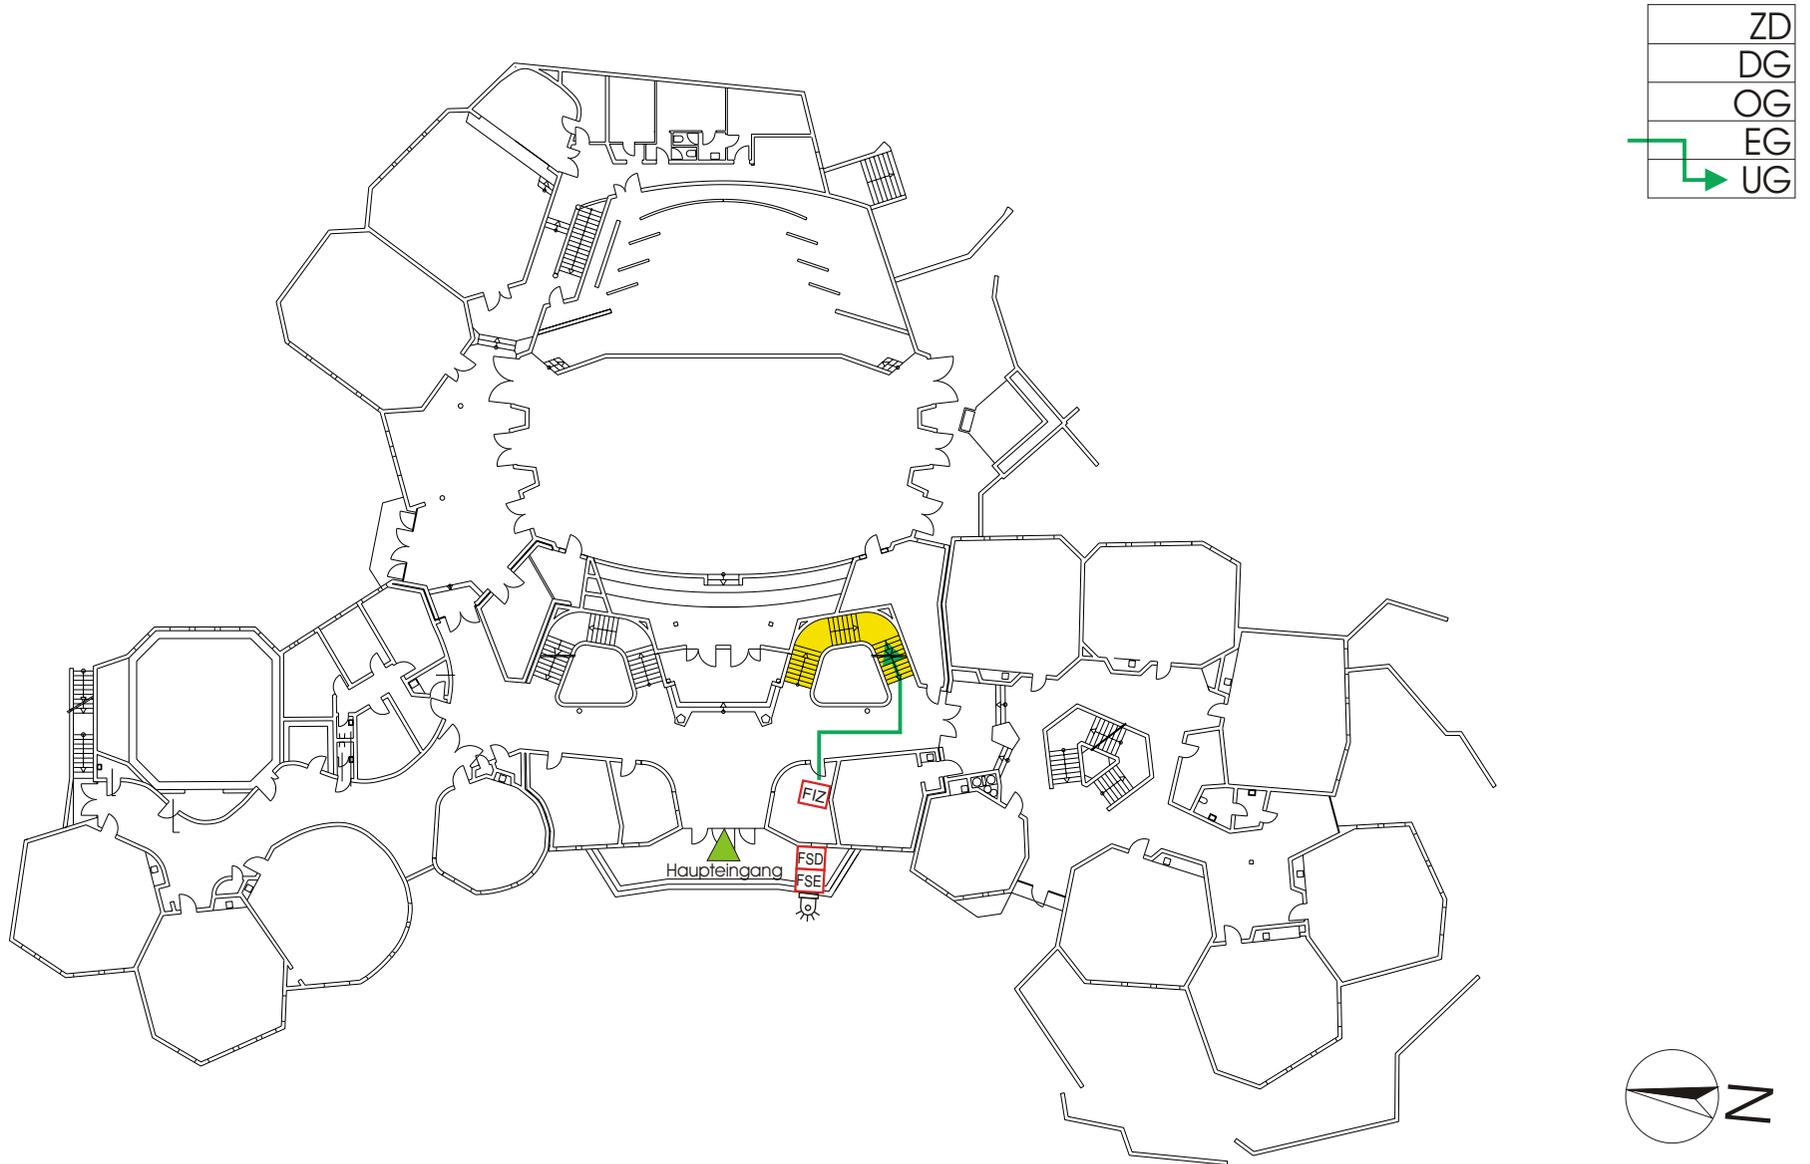

25

Meldergruppe Nr.:


26

Waldorfschule  
Rudolf-Steiner Str. 4  
Wangen im Allgäu

Geschoss:  
Obergeschoss

Bemerkung:

-  Blitzleuchte
-  FIZ Feuerwehrinfozentrale
-  FSD Schlüsseldepot
-  FSE Freischaltelement
-  Einsatzweg
-  Meldebereich

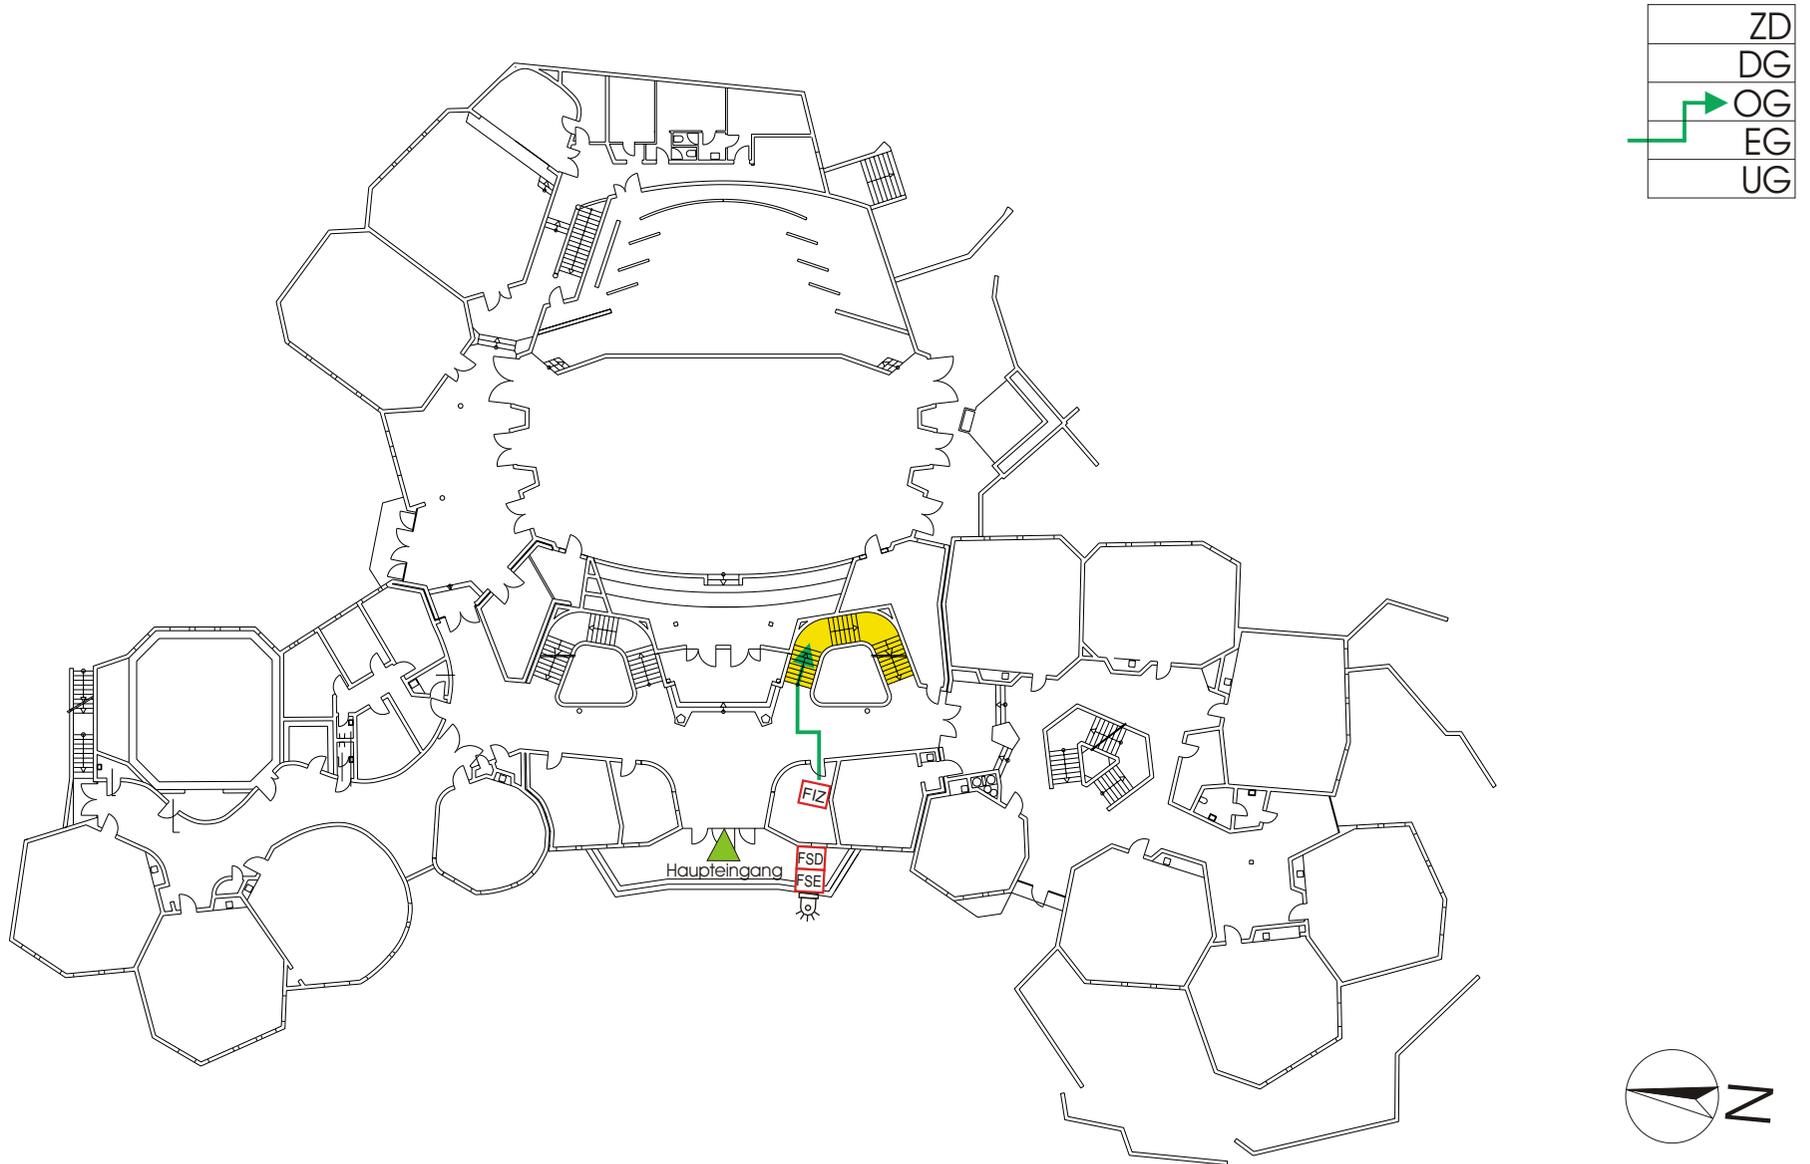

26

Meldergruppe Nr.:


27

Waldorfschule  
Rudolf-Steiner Str. 4  
Wangen im Allgäu

Geschoss:  
Obergeschoss

Bemerkung:

-  Blitzleuchte
-  FIZ Feuerwehrinfozentrale
-  FSD Schlüsseldepot
-  FSE Freischaltelement
-  Einsatzweg
-  Meldebereich

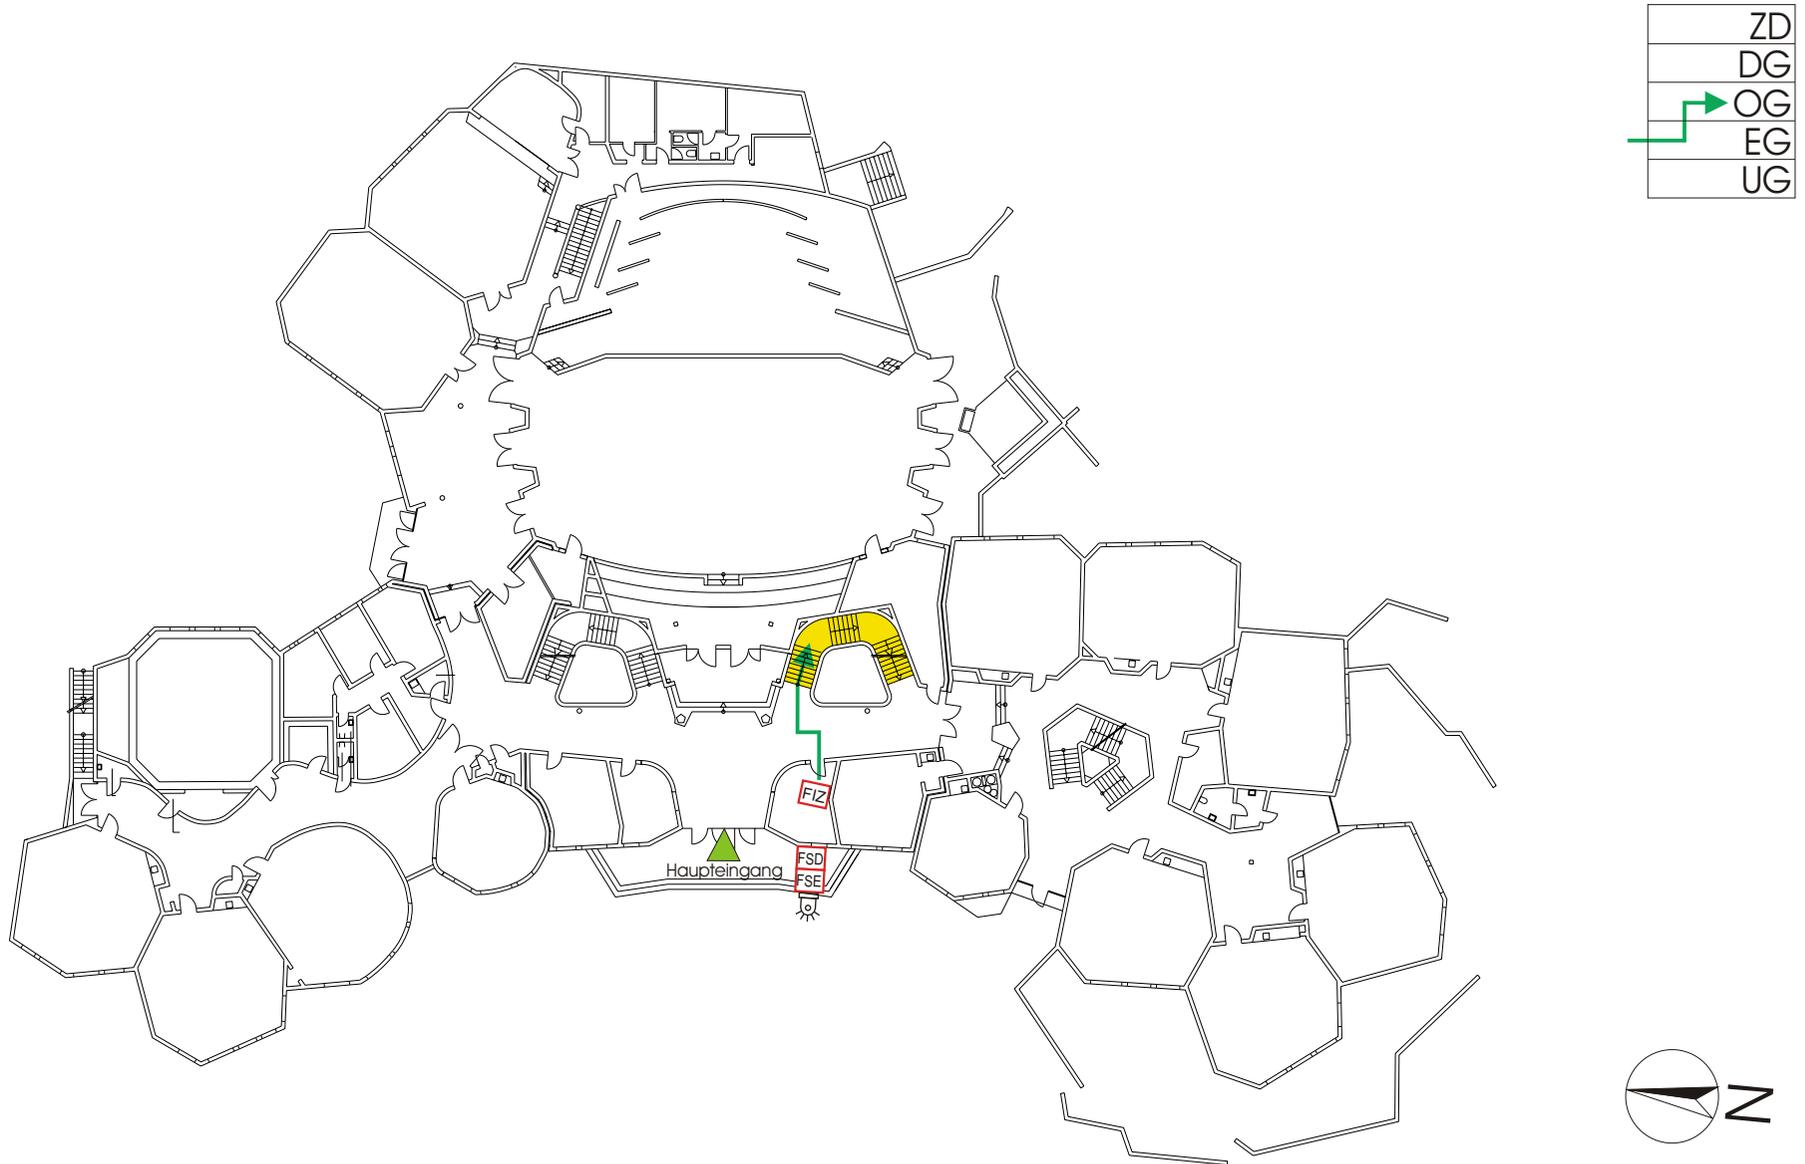

27

Meldergruppe Nr.:


28

Waldorfschule  
Rudolf-Steiner Str. 4  
Wangen im Allgäu

Geschoss:  
Dachgeschoss

Bemerkung:

-  Blitzleuchte
-  FIZ Feuerwehrinfozentrale
-  FSD Schlüsseldepot
-  FSE Freischaltelement
-  Einsatzweg
-  Meldebereich

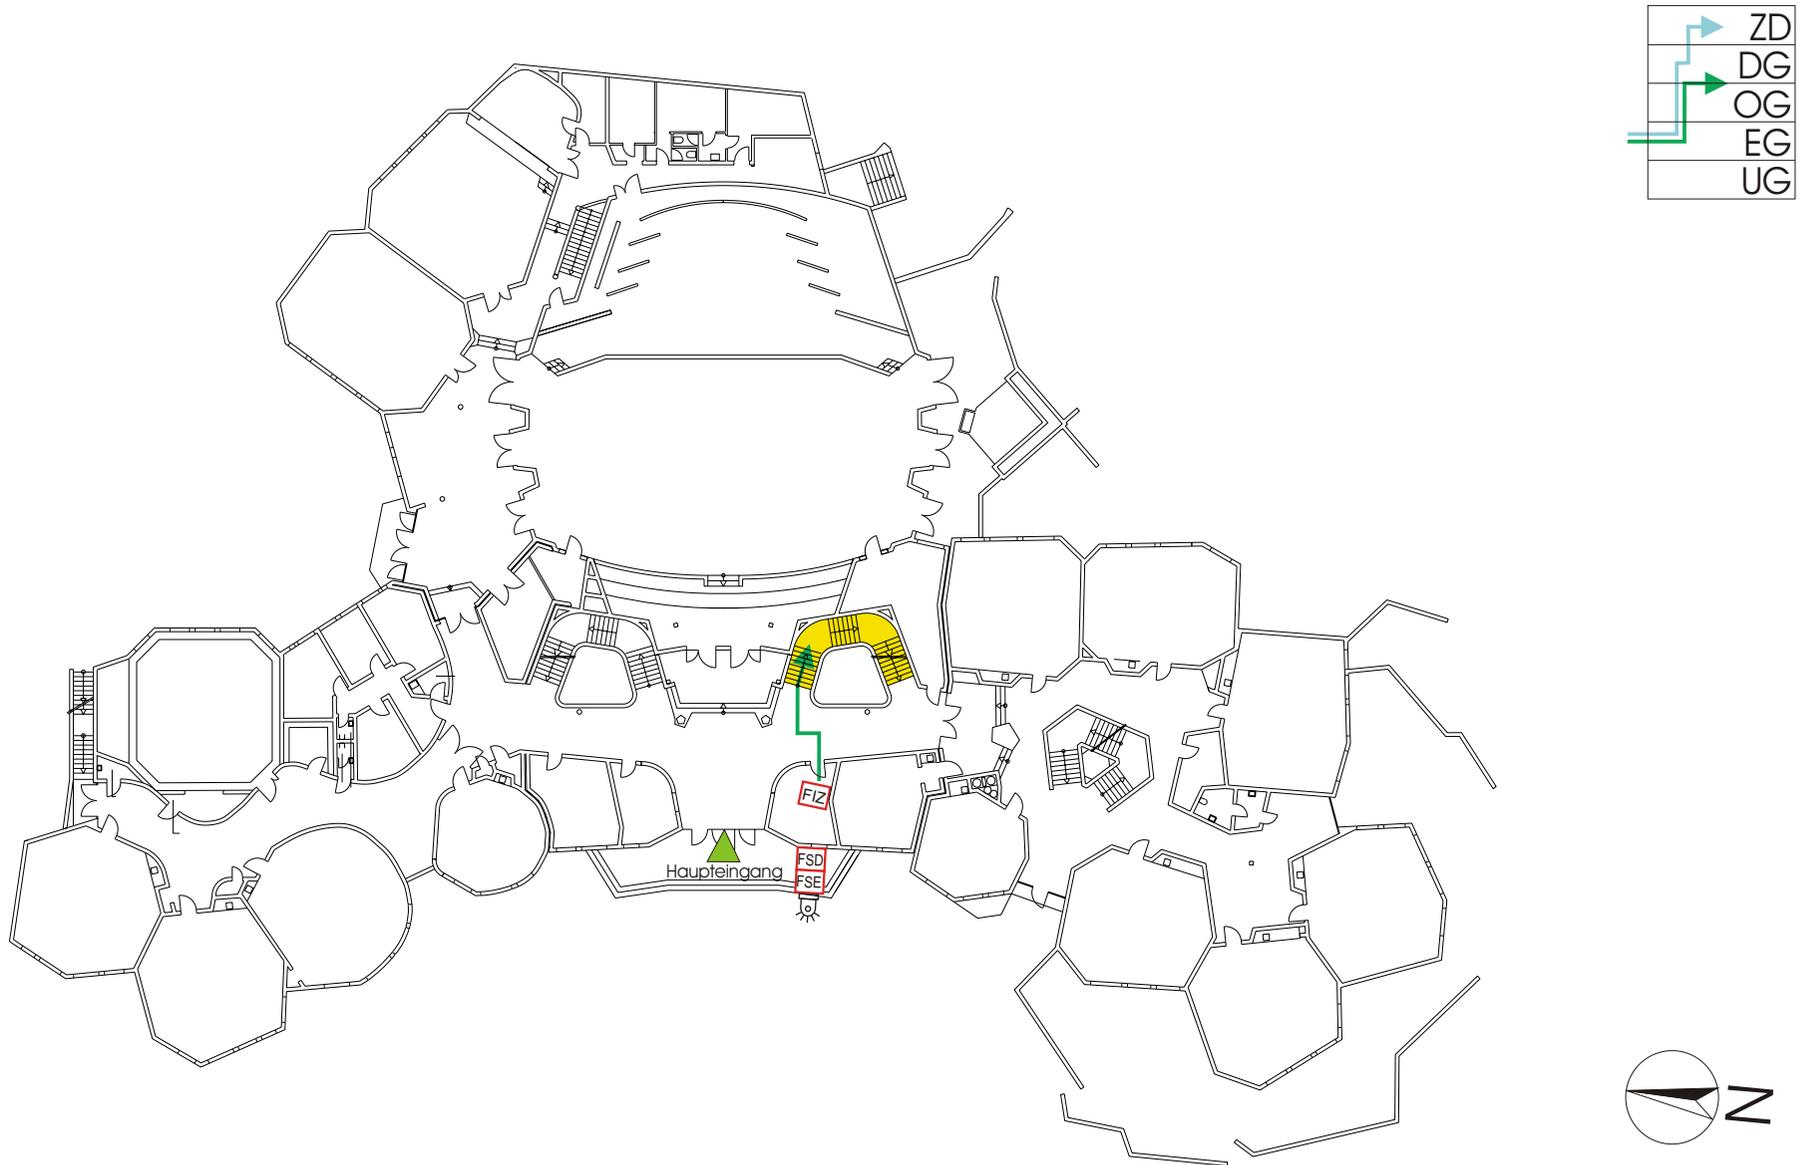

28

Meldergruppe Nr.:


30

Waldorfschule  
Rudolf-Steiner Str. 4  
Wangen im Allgäu

Geschoss:  
Erdgeschoss

Bemerkung:

-  Blitzleuchte
-  FIZ Feuerwehrinfozentrale
-  FSD Schlüsseldepot
-  FSE Freischaltelement
-  Einsatzweg
-  Meldebereich

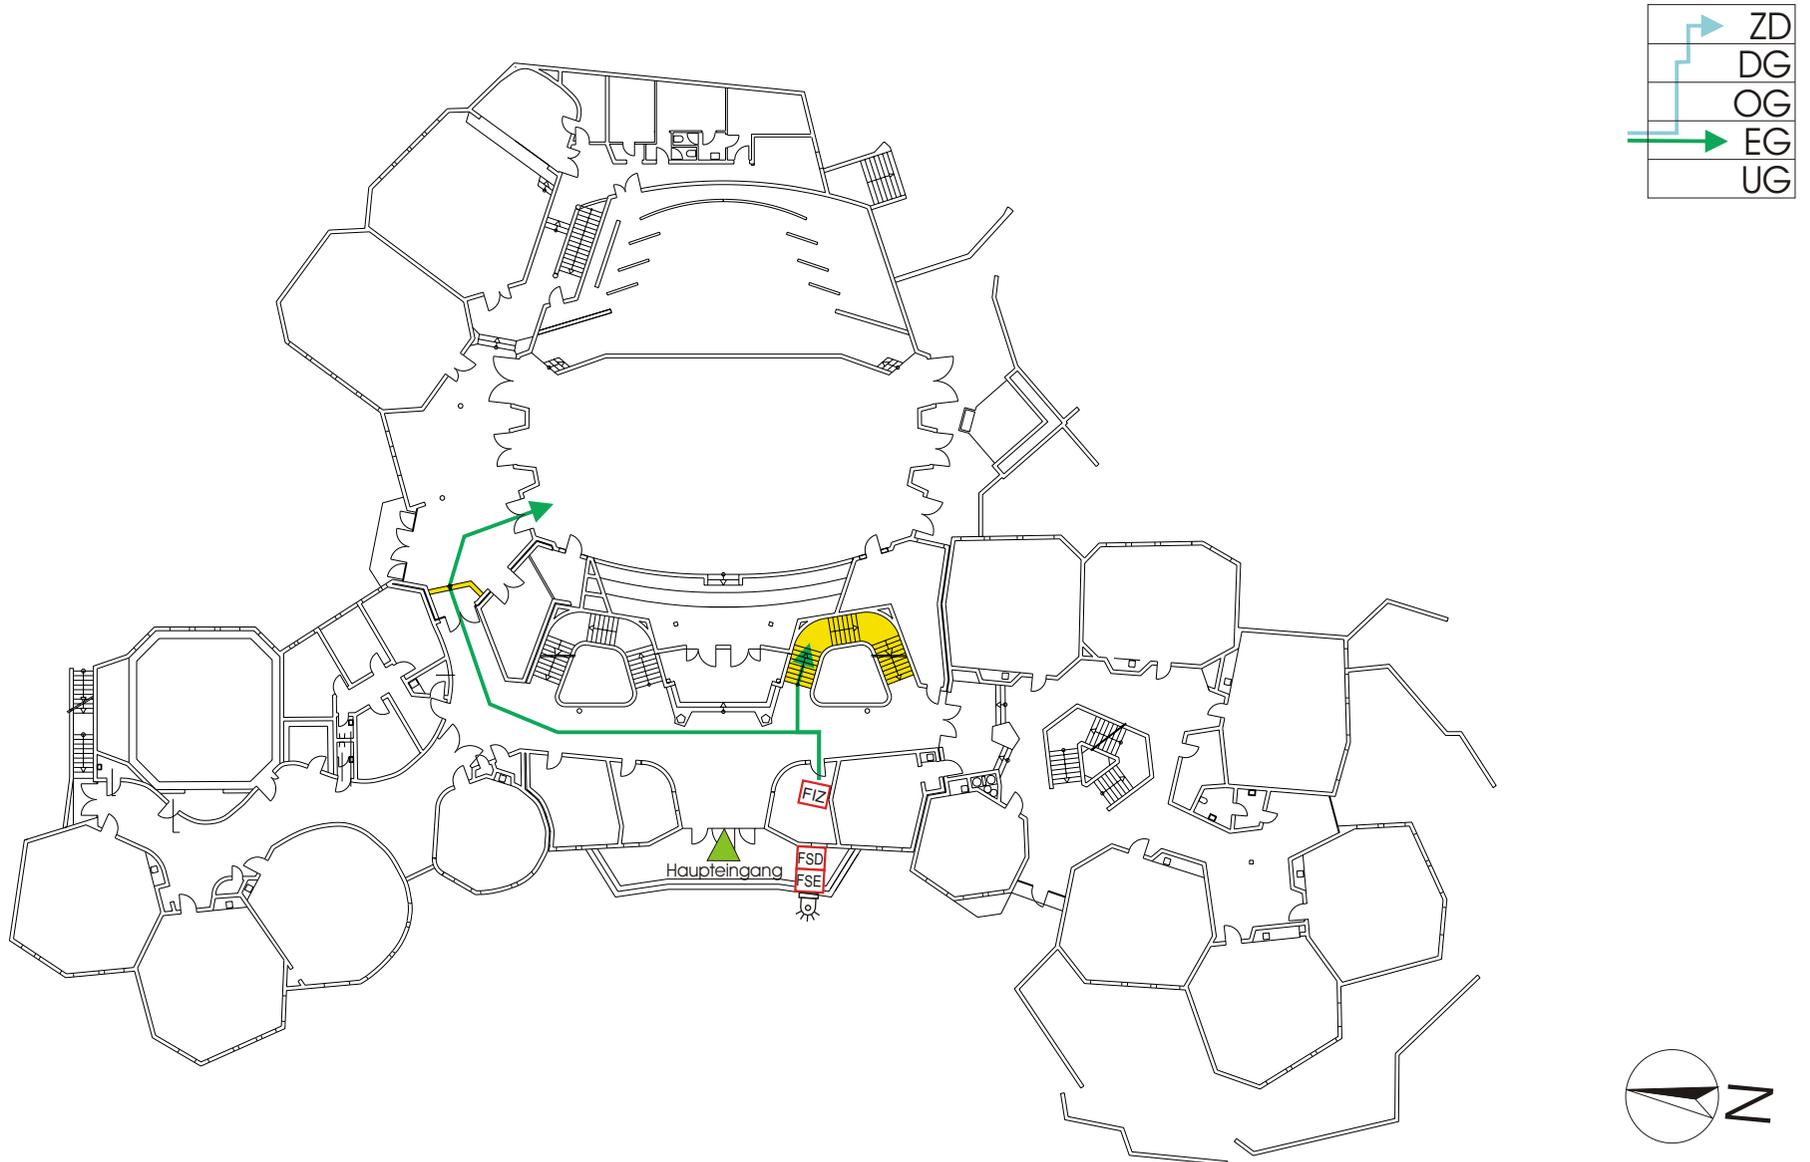

30

Meldergruppe Nr.:


32

Waldorfschule  
Rudolf-Steiner Str. 4  
Wangen im Allgäu

Geschoss:  
Dachgeschoss

Bemerkung:

-  Blitzleuchte
-  FIZ Feuerwehrinfozentrale
-  FSD Schlüsseldepot
-  FSE Freischaltelement
-  Einsatzweg
-  Meldebereich

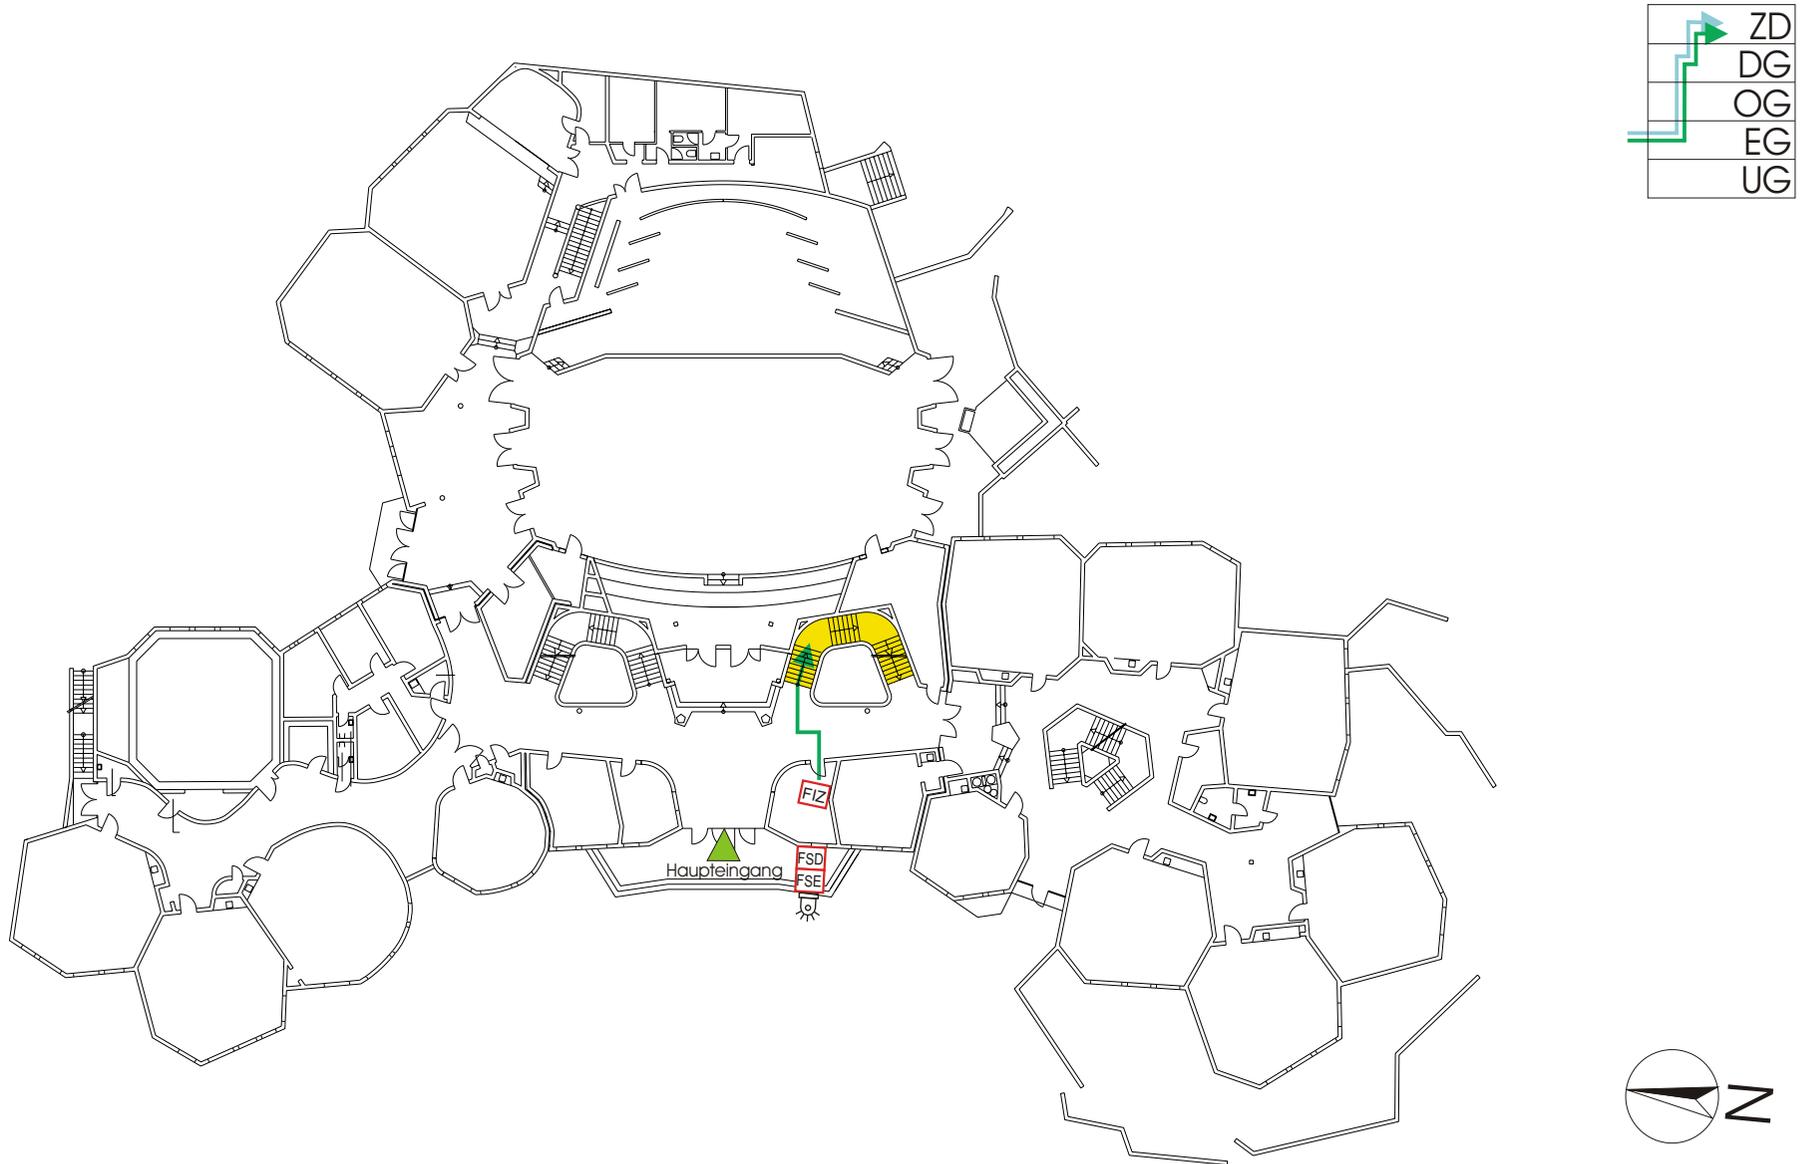

32

Meldergruppe Nr.:


34

Waldorfschule  
Rudolf-Steiner Str. 4  
Wangen im Allgäu

Geschoss:  
Dachgeschoss

Bemerkung:

-  Blitzleuchte
-  FIZ Feuerwehrinfozentrale
-  FSD Schlüsseldepot
-  FSE Freischaltelement
-  Einsatzweg
-  Meldebereich

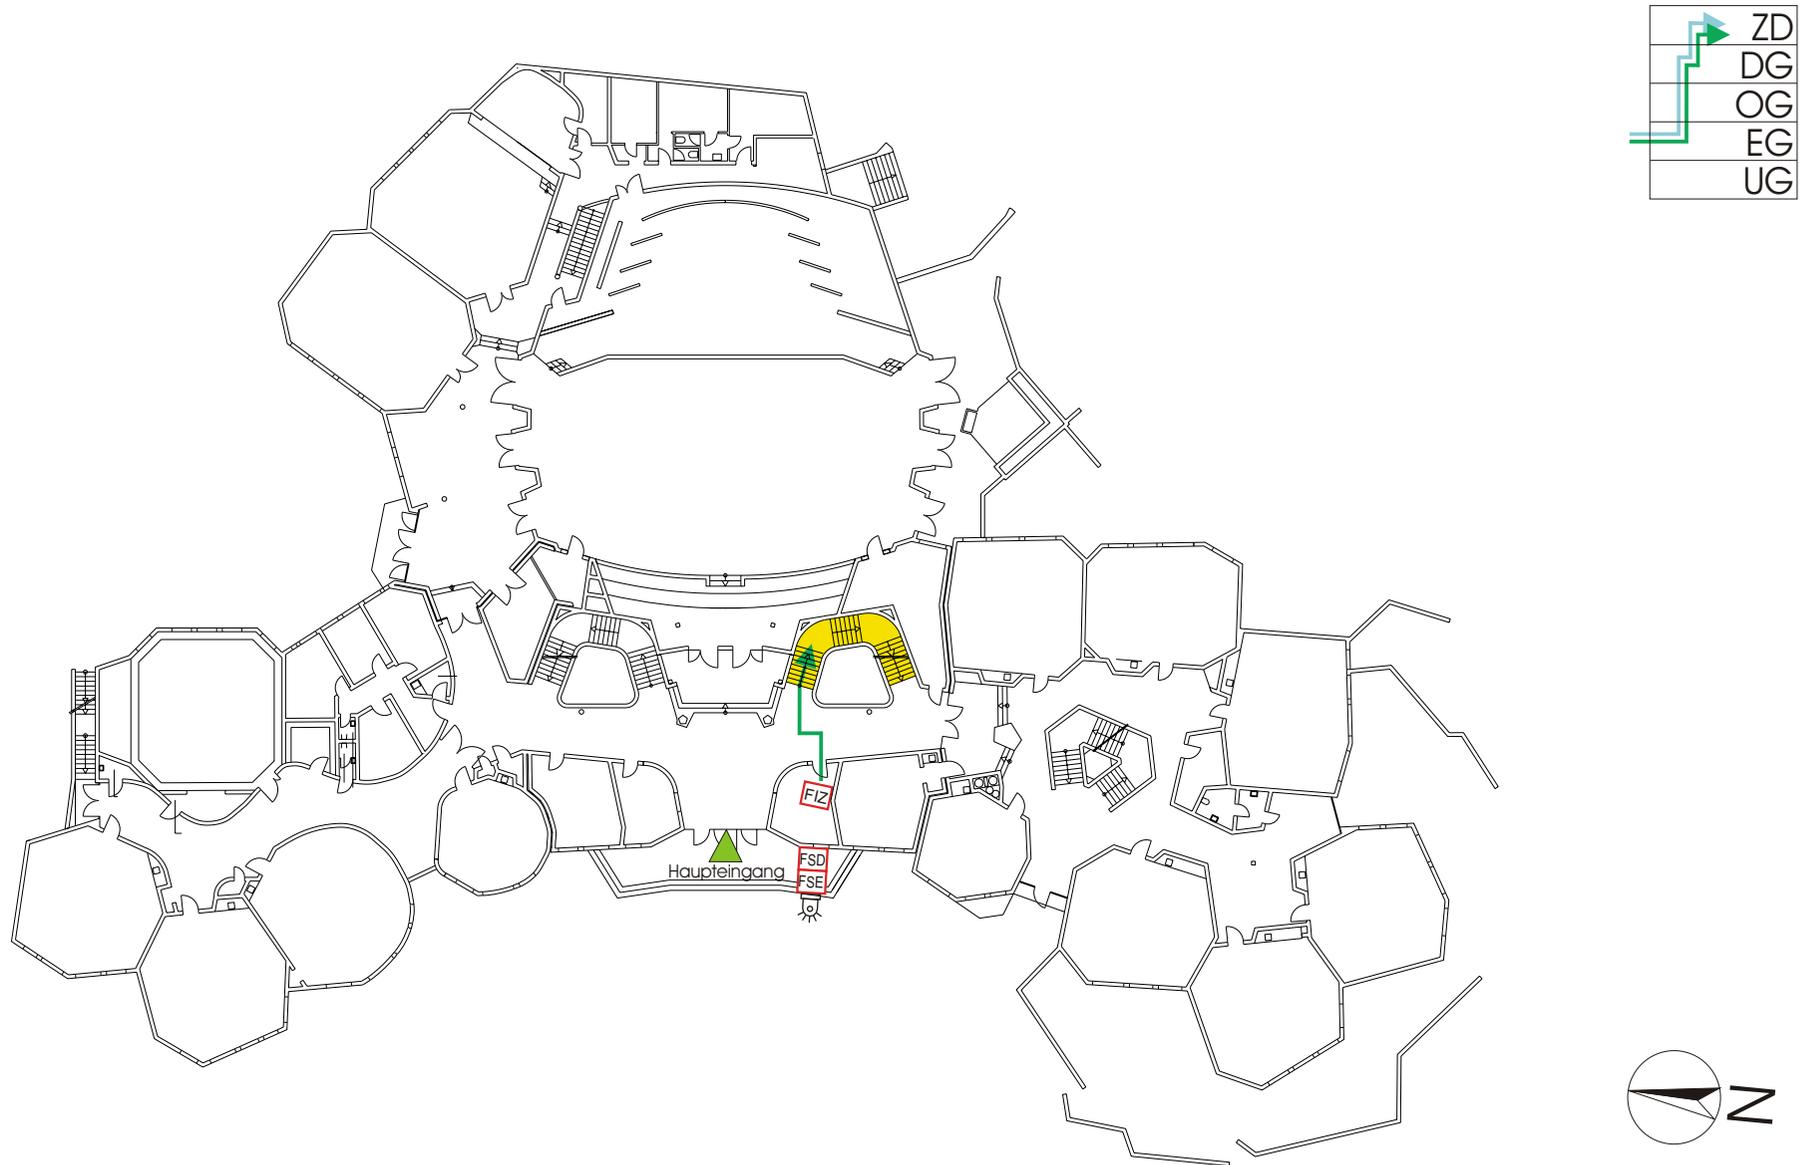

34

Meldergruppe Nr.:


36

Waldorfschule  
Rudolf-Steiner Str. 4  
Wangen im Allgäu

Geschoss:  
Dachgeschoss

Bemerkung:

-  Blitzleuchte
-  FIZ Feuerwehrinfozentrale
-  FSD Schlüsseldepot
-  FSE Freischaltelement
-  Einsatzweg
-  Meldebereich

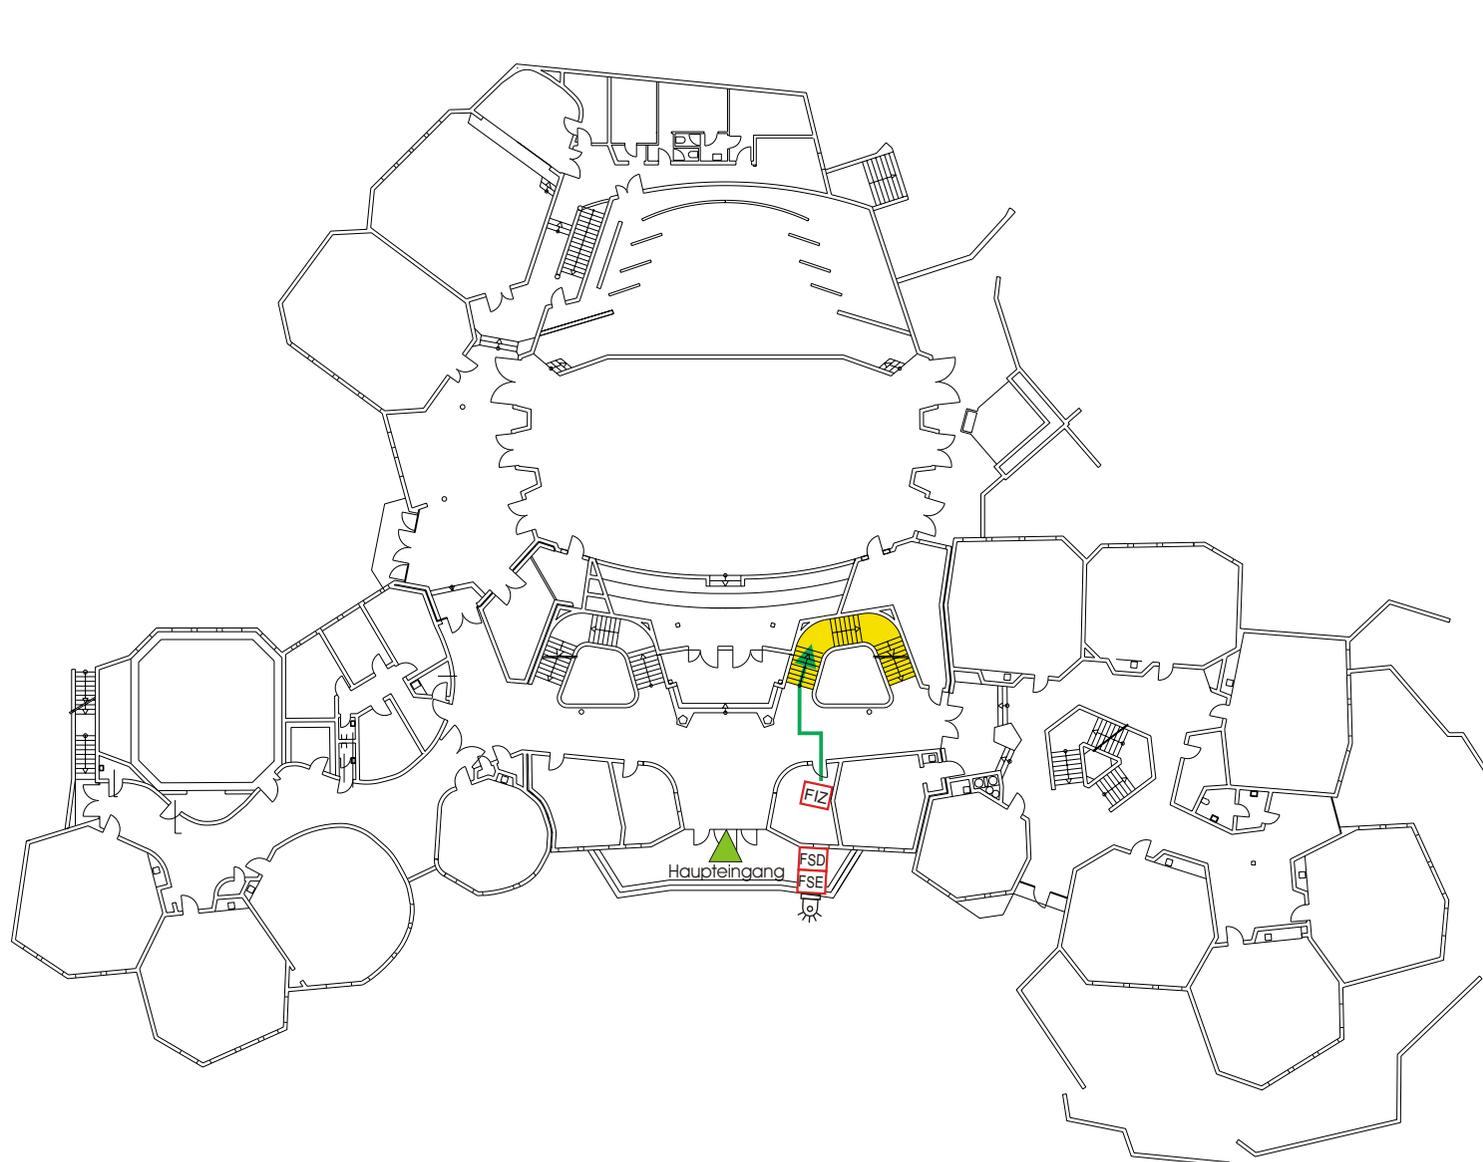

36

Meldergruppe Nr.:


38

Waldorfschule  
Rudolf-Steiner Str. 4  
Wangen im Allgäu

Geschoss:  
Erdgeschoss

Bemerkung:

-  Blitzleuchte
-  FIZ Feuerwehrinfozentrale
-  FSD Schlüsseldepot
-  FSE Freischaltelement
-  Einsatzweg
-  Meldebereich

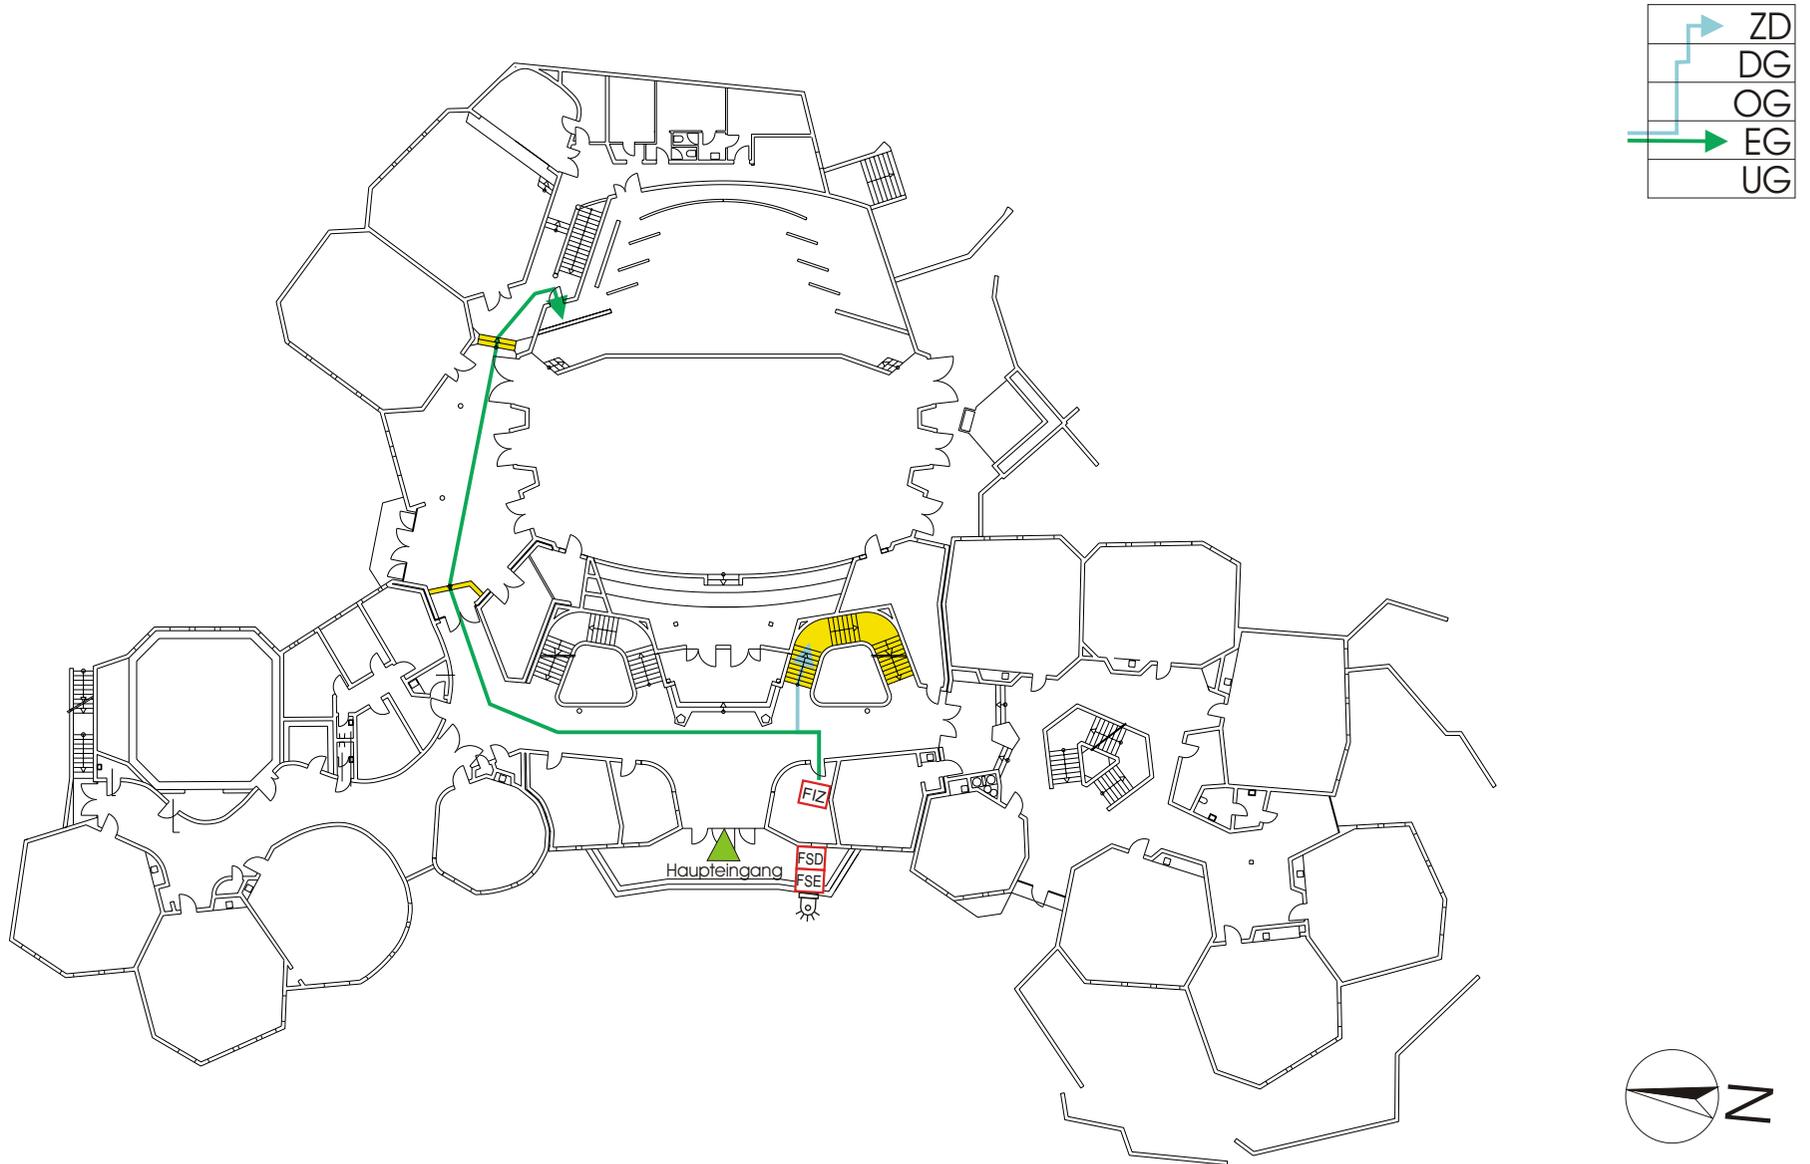

38

Meldergruppe Nr.:


40

Waldorfschule  
Rudolf-Steiner Str. 4  
Wangen im Allgäu

Geschoss:  
Dachgeschoss

Bemerkung:  
Zwischendecke Saal

-  Blitzleuchte
-  FIZ Feuerwehrinfozentrale
-  FSD Schlüsseldepot
-  FSE Freischaltelement
-  Einsatzweg
-  Meldebereich

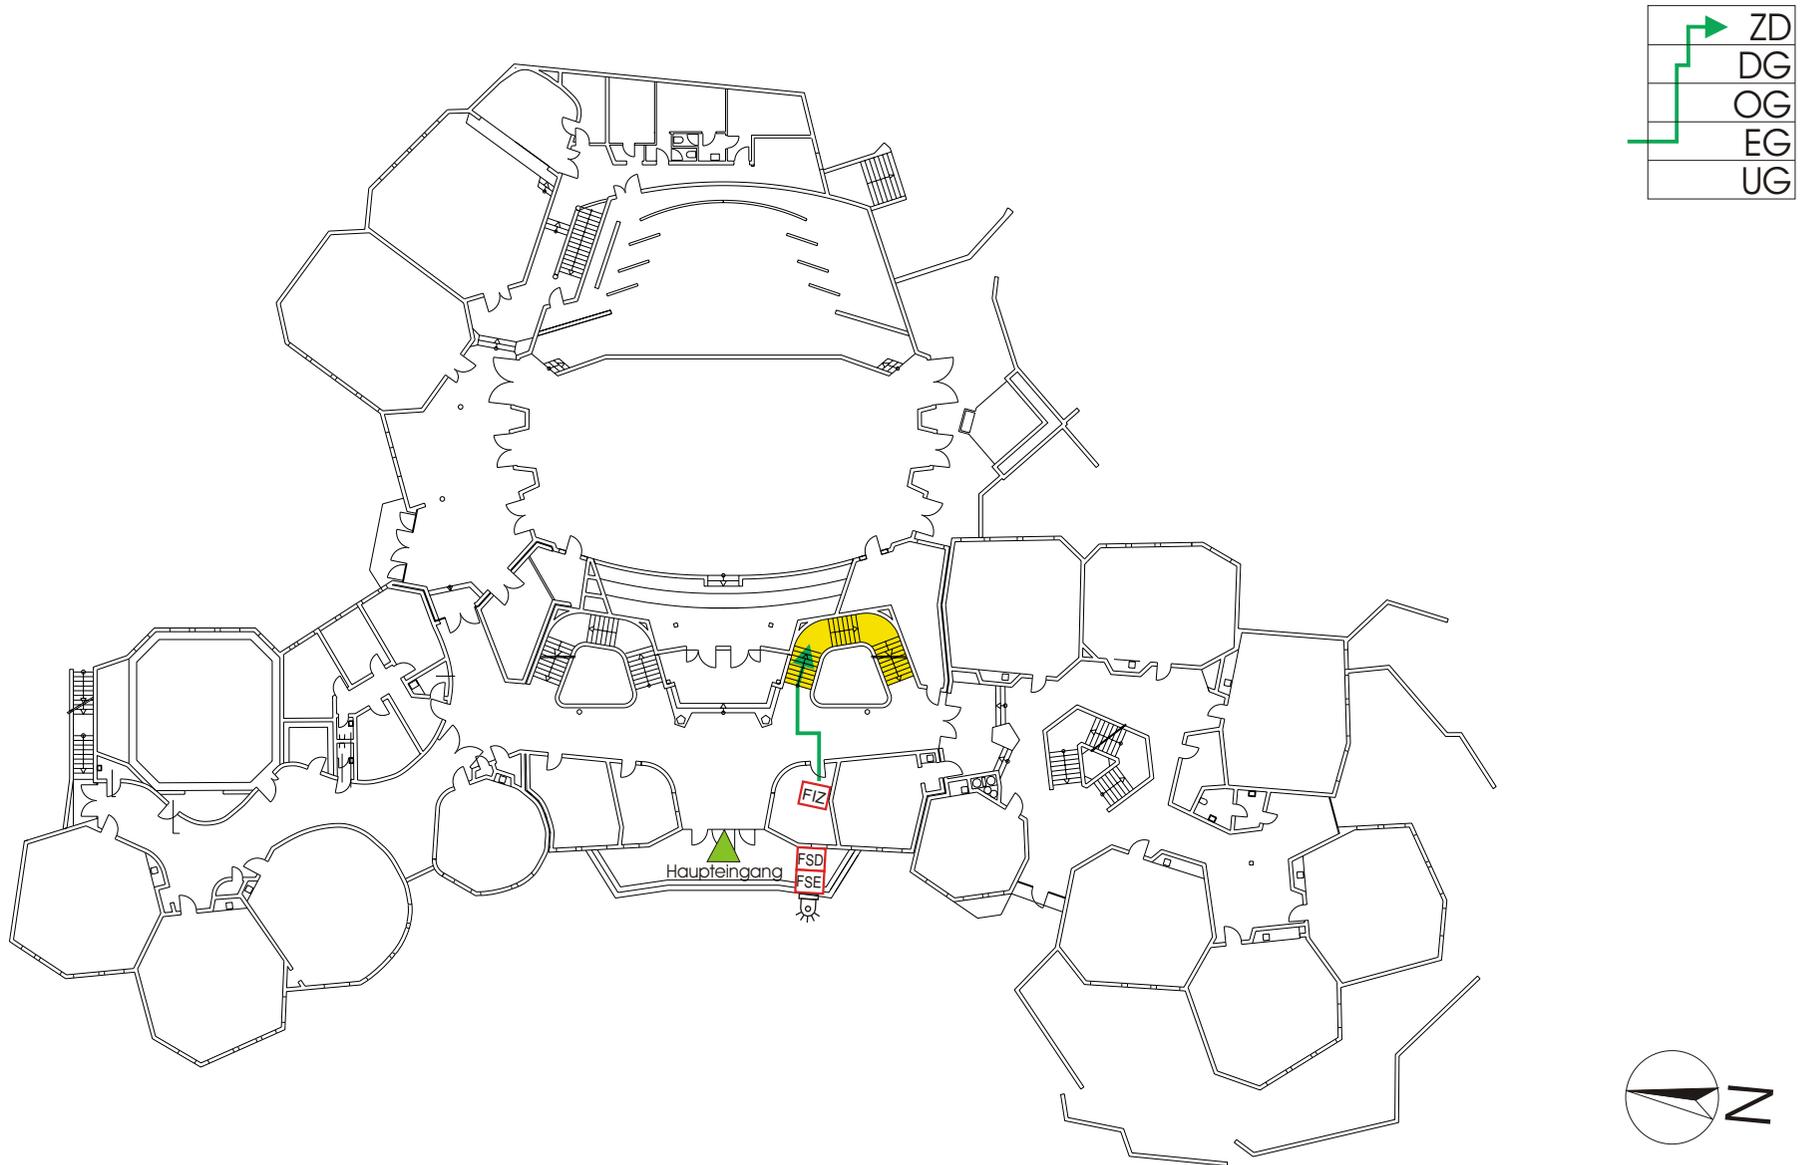

40

Meldergruppe Nr.:


41

Waldorfschule  
Rudolf-Steiner Str. 4  
Wangen im Allgäu

Geschoss:  
Erdgeschoss

Bemerkung:

-  Blitzleuchte
-  FIZ Feuerwehrinfozentrale
-  FSD Schlüsseldepot
-  FSE Freischaltelement
-  → Einsatzweg
-  □ Meldebereich

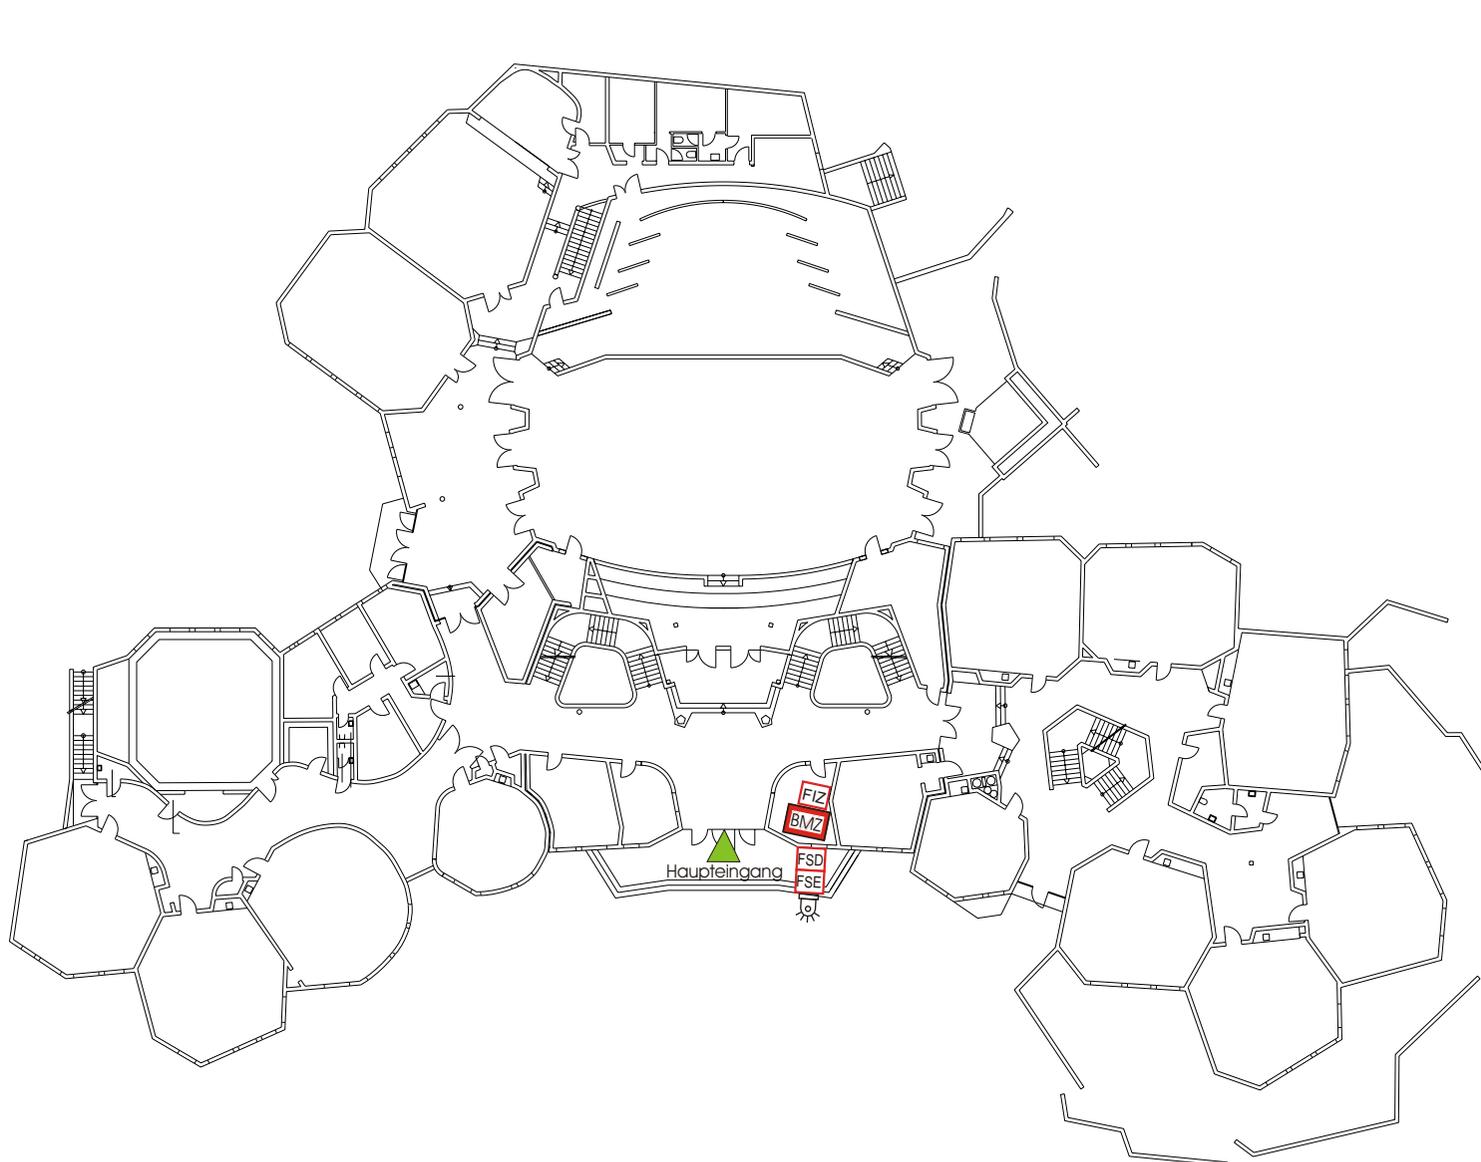

	ZD
	DG
	OG
→	EG
	UG

41



Meldergruppe Nr.:


42

Waldorfschule  
Rudolf-Steiner Str. 4  
Wangen im Allgäu

Geschoss:  
Erdgeschoss

Bemerkung:

-  Blitzleuchte
-  FIZ Feuerwehrinfozentrale
-  FSD Schlüsseldepot
-  FSE Freischaltelement
-  → Einsatzweg
-  Meldebereich

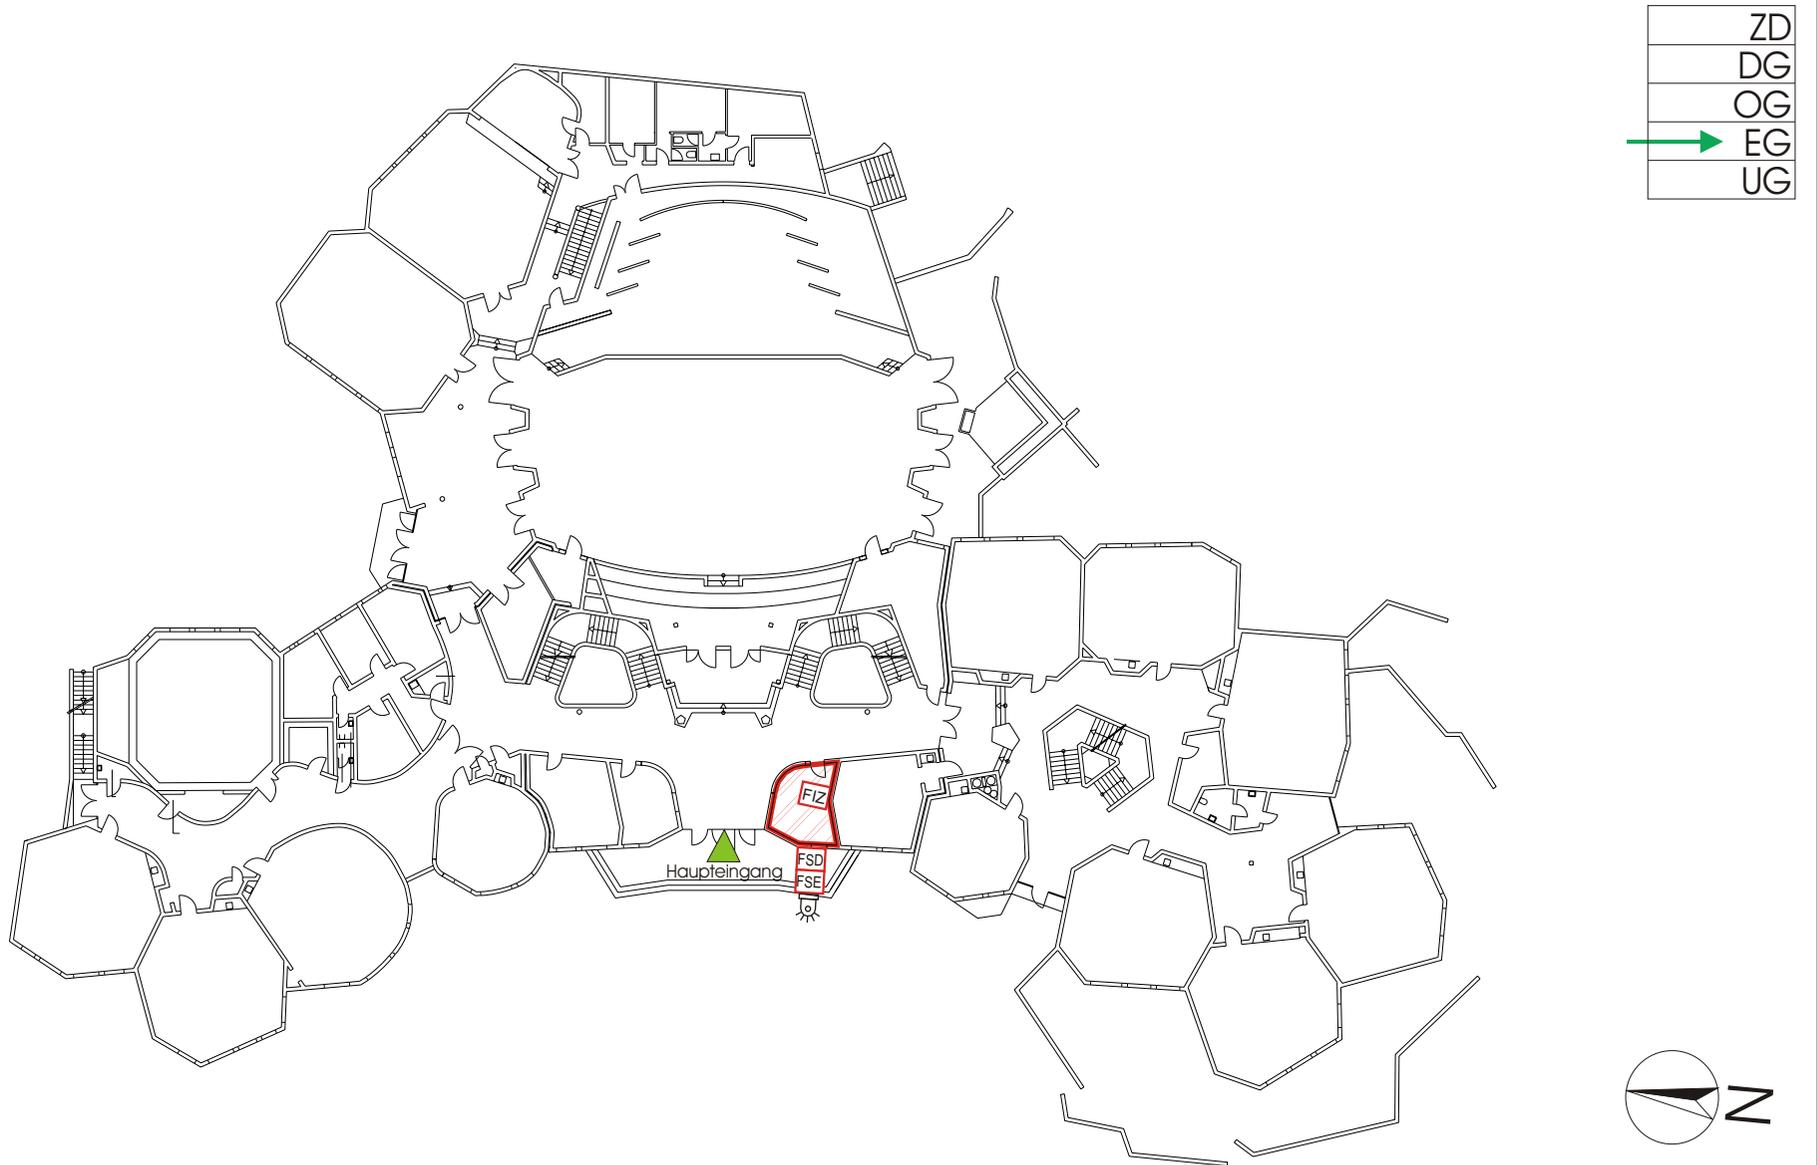

42

Meldergruppe Nr.:


43

Waldorfschule  
Rudolf-Steiner Str. 4  
Wangen im Allgäu

Geschoss:  
Erdgeschoss

Bemerkung:

-  Blitzleuchte
-  FIZ Feuerwehrinfozentrale
-  FSD Schlüsseldepot
-  FSE Freischaltelement
-  Einsatzweg
-  Meldebereich

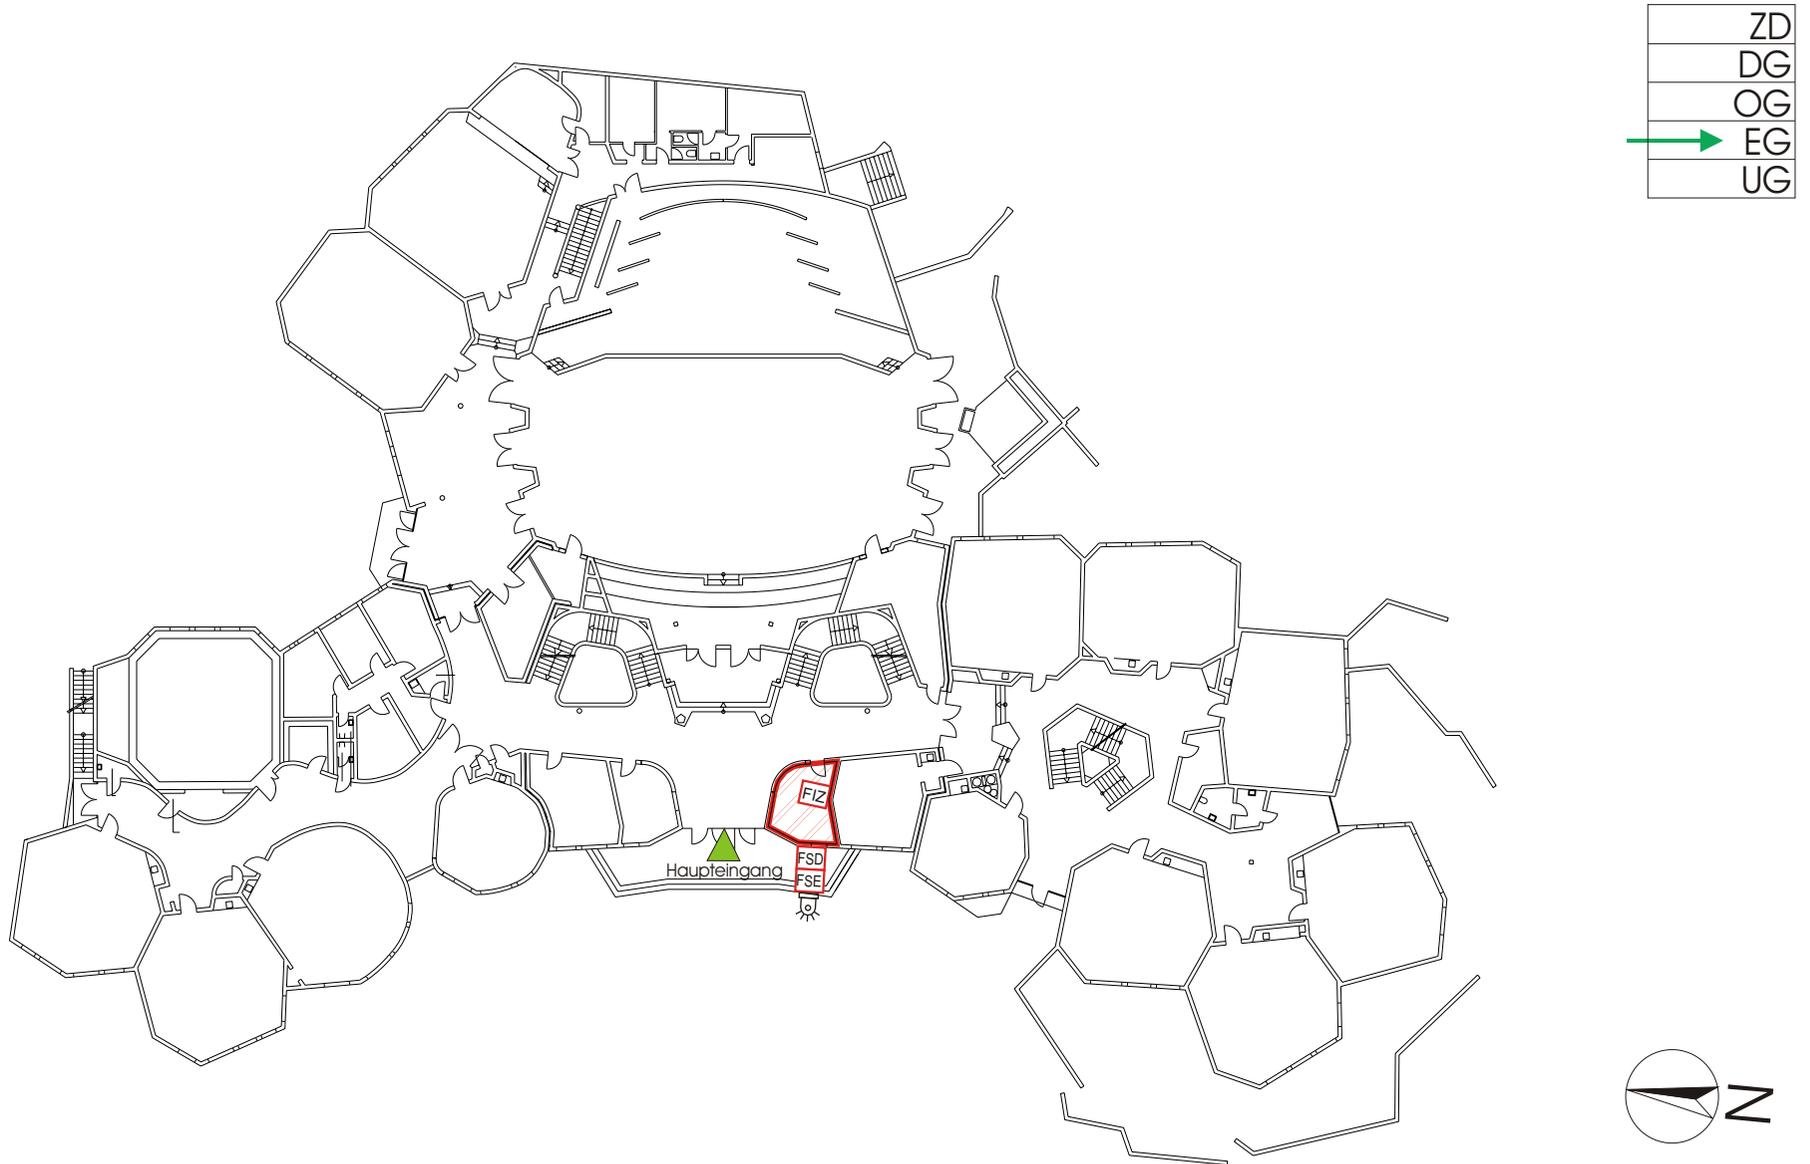

43

Meldergruppe Nr.:


99

Waldorfschule  
Rudolf-Steiner Str. 4  
Wangen im Allgäu

Geschoss:  
Erdgeschoss

Bemerkung:

-  Blitzleuchte
-  FIZ Feuerwehrintozentrale
-  FSD Schlüsseldepot
-  FSE Freischaltelement
-  → Einsatzweg
-  □ Meldebereich

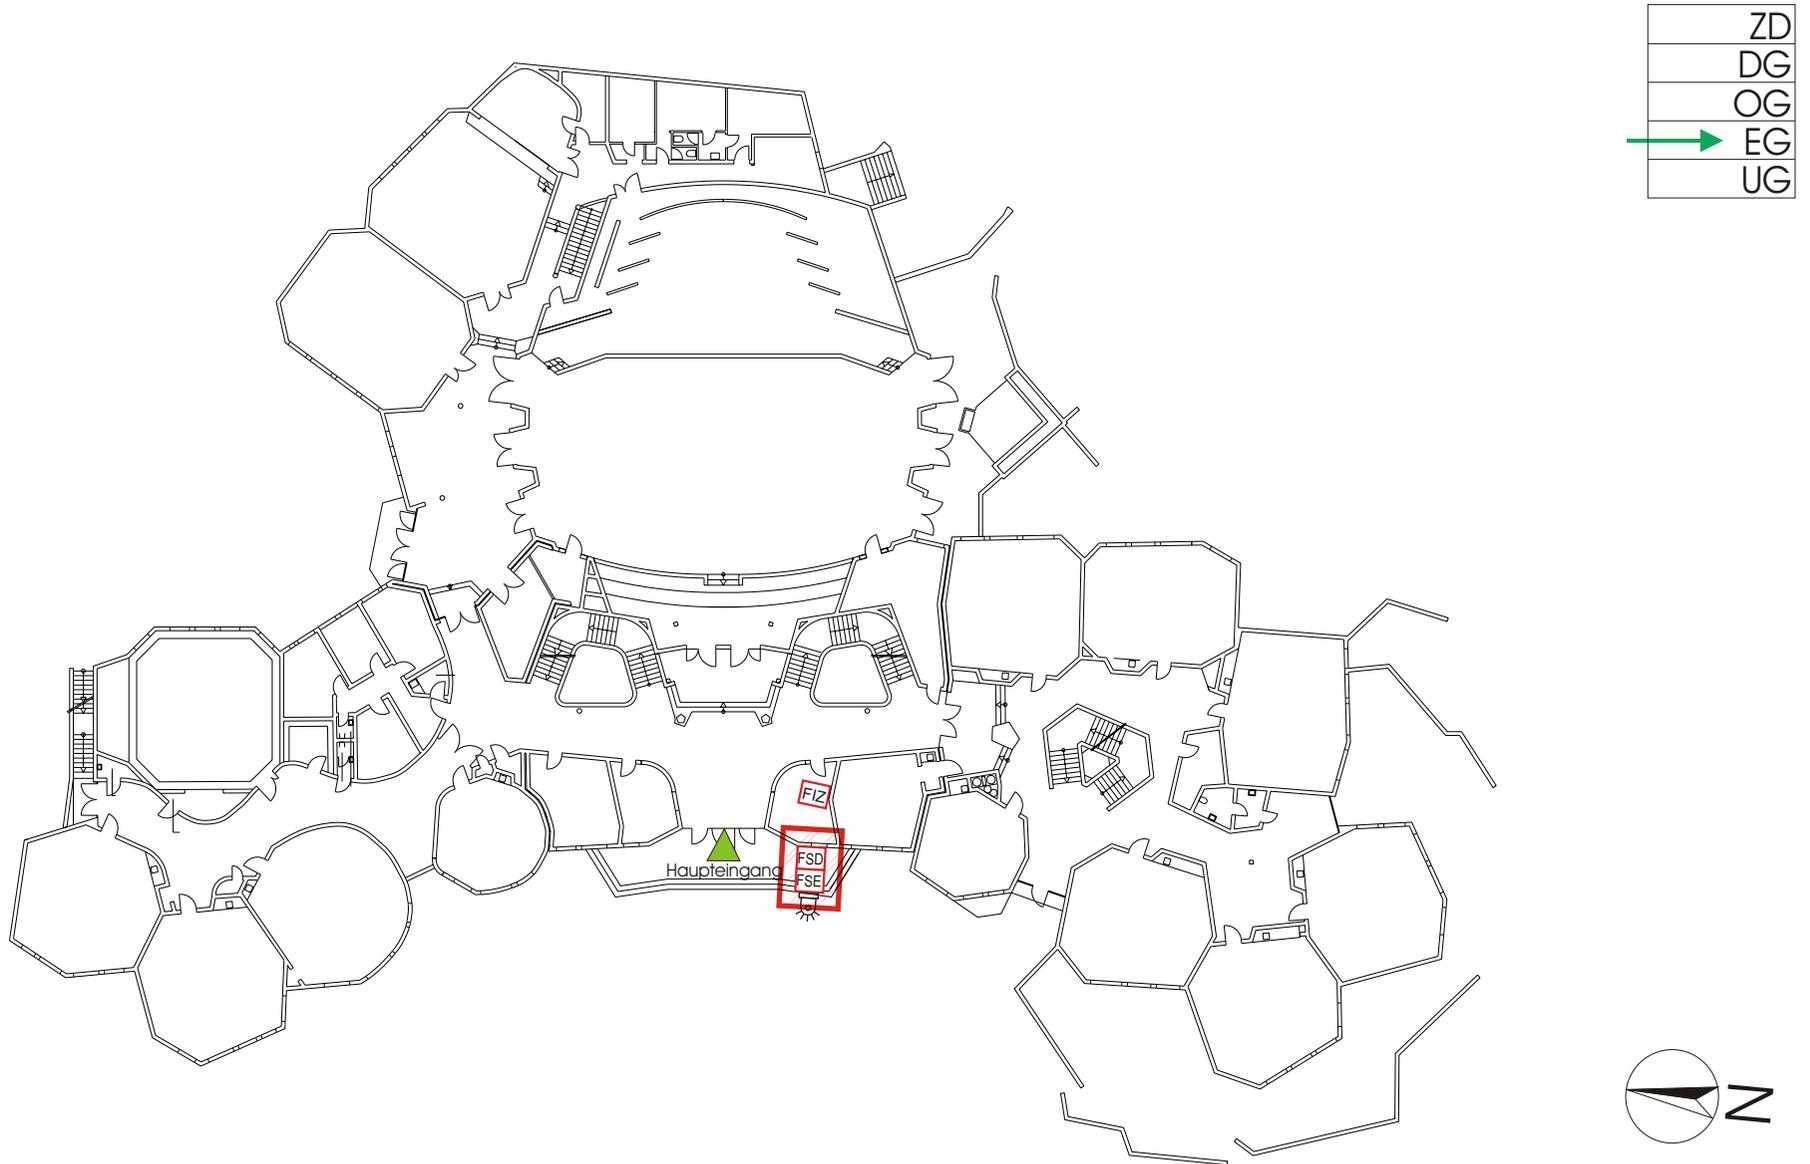

99